
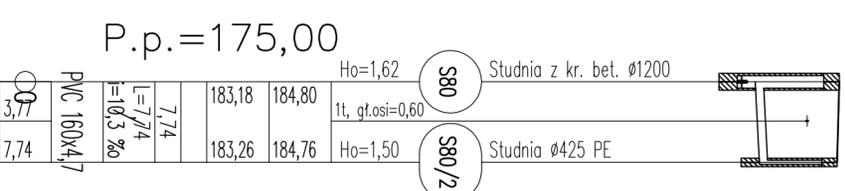
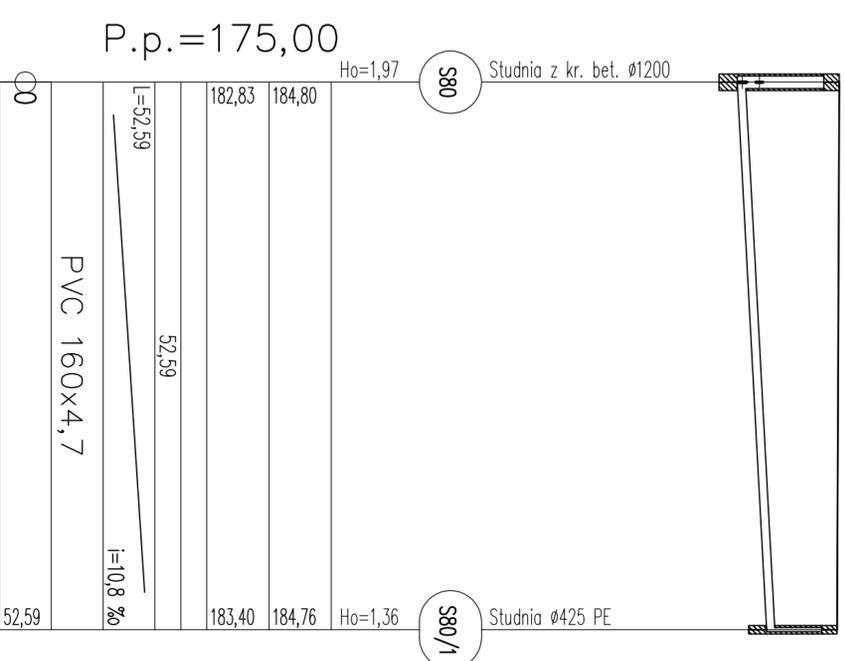
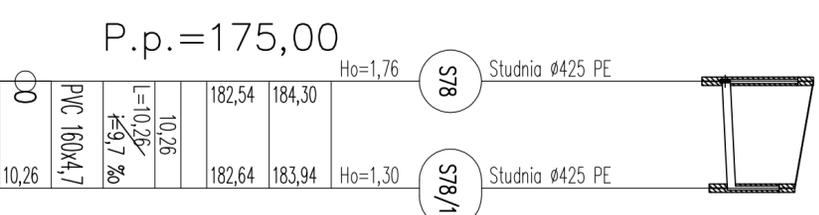
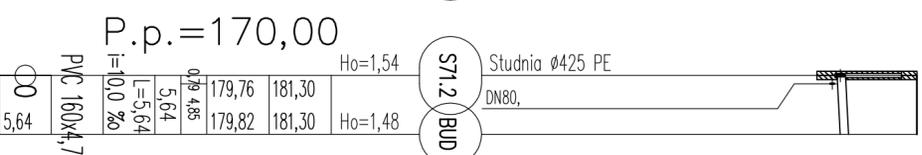
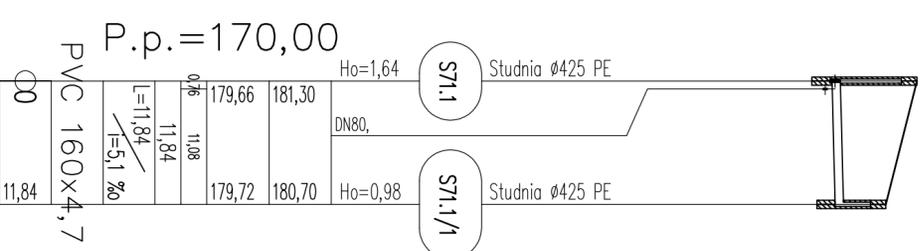
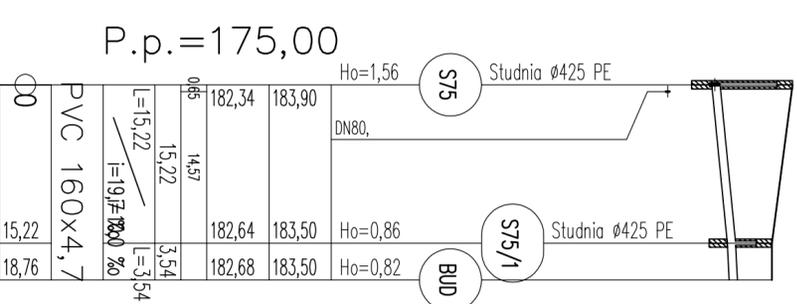
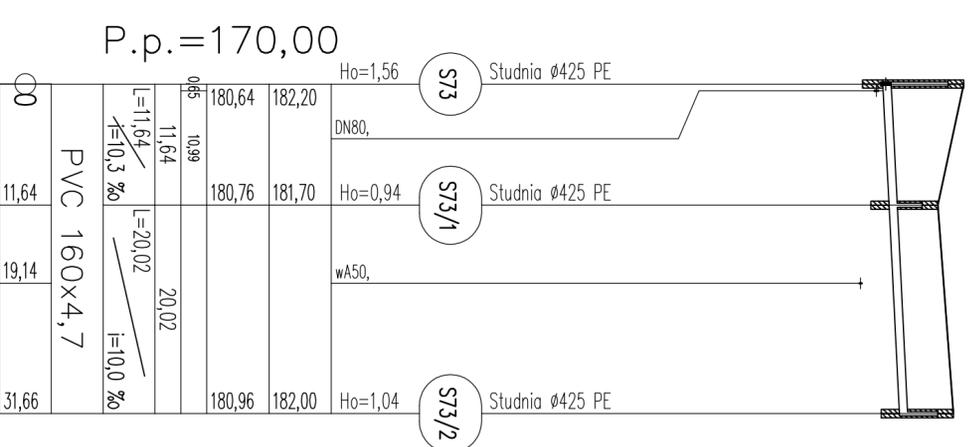


Profile kanalizacji sanitarnej
rurociągi grawitacyjne zlewni PSF
przyłącza

Skala 1:100/500

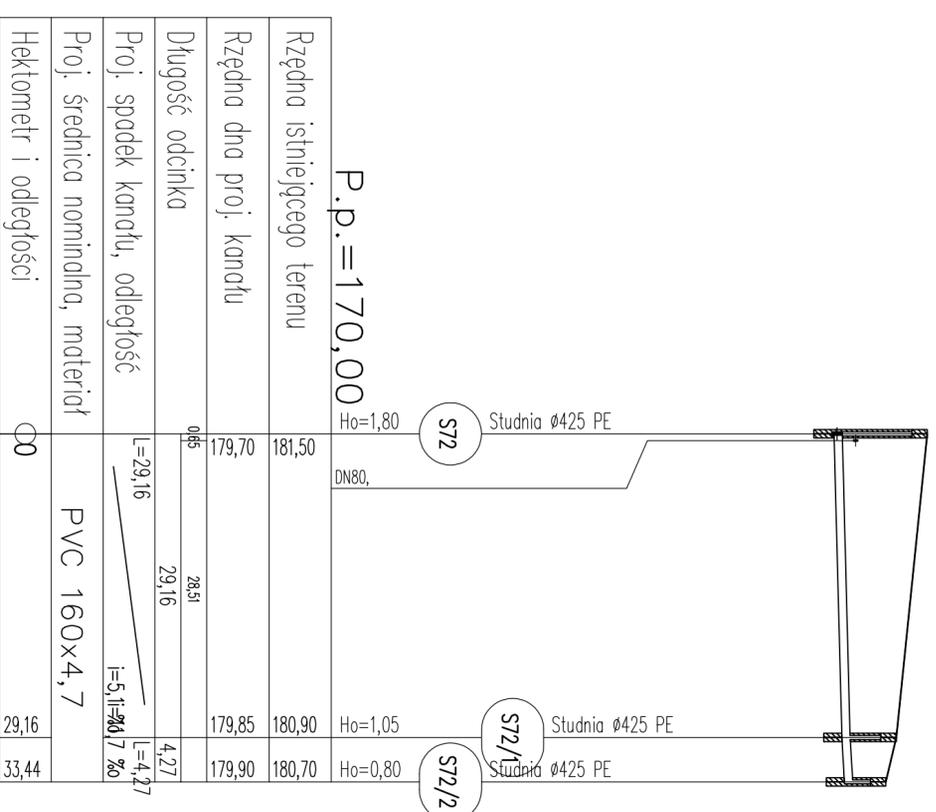

PRZEDSIĘBIORSTWO "ELPROJEKT" Sp z o.o. W ELBLĄGU			
Opis: Sieć kanalizacji sanitarnej wraz z przyłączami			
Adres: m. Boruchino, gm. Stężycza			
Inwestor: Gmina Stężycza, ul. 9 Marca 7, 83-322 Stężycza			
Rysunek: Profil kan. grav. zlewnia PSF - przyłącza		SKALA 1:100/500	
Projektował: mgr inż. Tomasz Młódczyński			
mgr bud. inż. Włodzisław Kosiński			
mgr inż. Tomasz Kamiński			
mgr inż. Izabela Sadowska			
inż. Dawid Kokakowski			
mgr inż. Paweł Borejko			
mgr bud. inż. Jerzy Wójcicki			
mgr inż. Jerzy Wójcicki			
mgr bud. inż. Powłoczko-Prószyński			
Sprawdził:			25