


PRPFIL PRZYKANALIKÓW KANALIZACJI SANITARNEJ

Skala 1:100/500

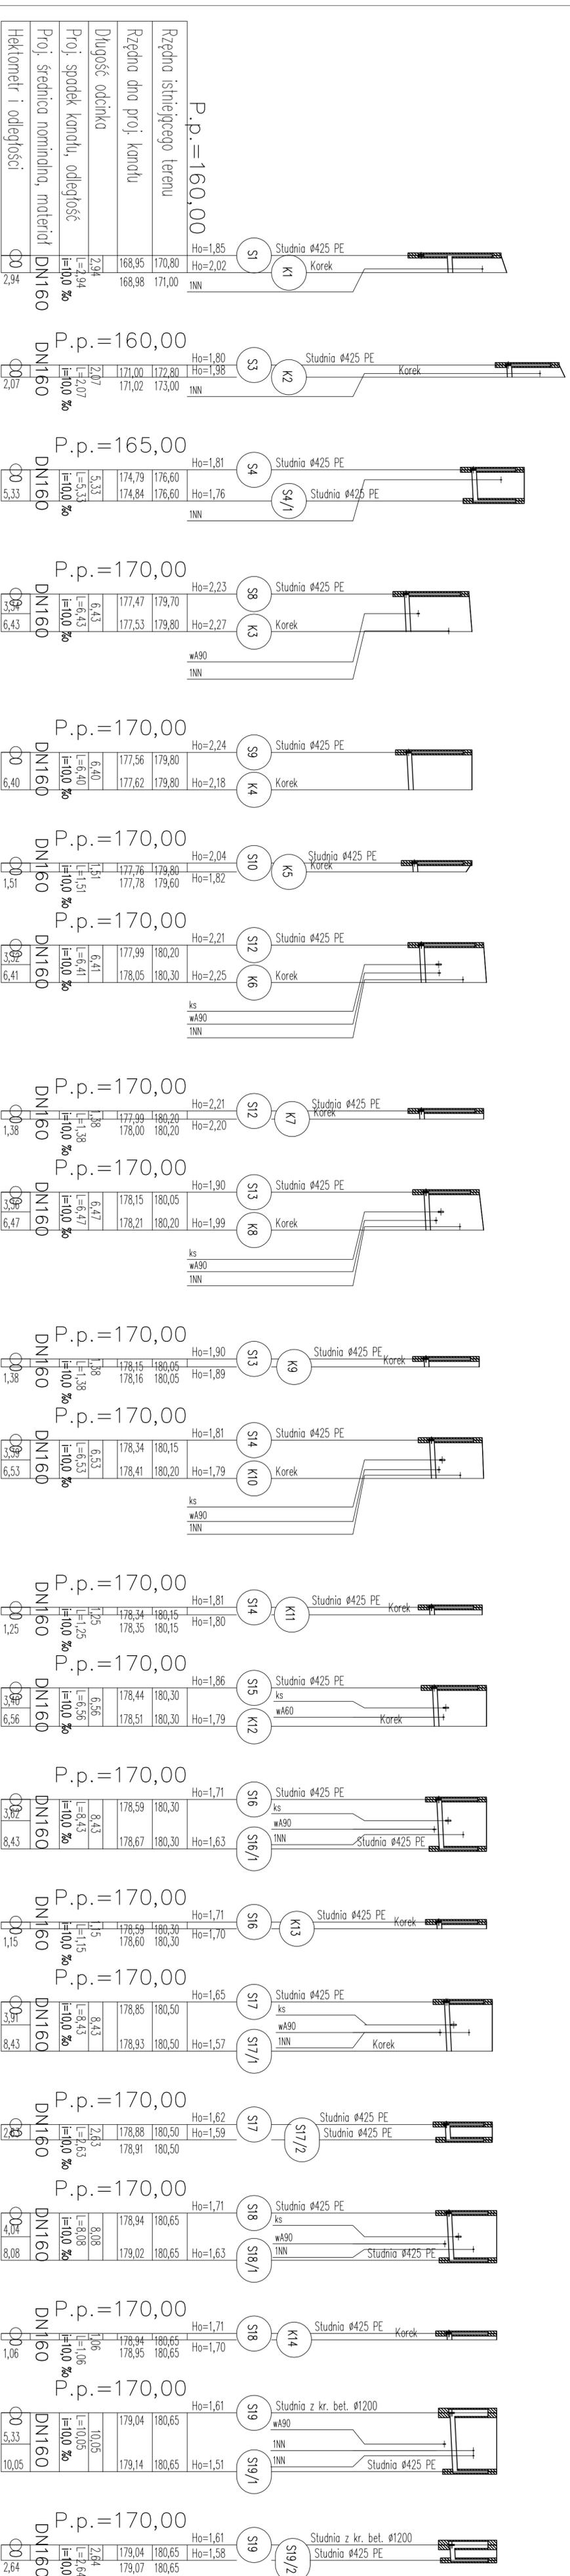

PRZEDSIĘBIORSTWO "ELPROJEKT" Sp z o.o w ELBLĄGU			
Obiekt:	Sieć kanalizacji sanitarnej wraz z przyłączami		
Adres:	ul. Cicha, m. Stężyca, gm. Stężyca		
Inwestor:	Gmina Stężyca, ul. 9 Marca 7, 83-322 Stężyca		
Rysunek:	Profil przykanalików kanalizacji sanitarnej	SKALA 1:100/500	Stadium P.B.: P.W.
Projektował:	mgr inż. Tomasz Mroźczyński		
zespół:	mgr inż. Tomasz Mroźczyński		
	mgr inż. Jerzy Wójcicki		
	mgr inż. Tomasz Kamiński		
	mgr inż. Izabela Sadowska		
Sprawił:	inż. Dawid Kotkowski		
	mgr inż. Jerzy Wójcicki		
	upr. bud. nr. POW10523/POCS19		
			3