


Profile kanalizacji sanitarnej
sieć sanitarna
rurociągi tłoczne zlewni PSE

Skala 1:100/500

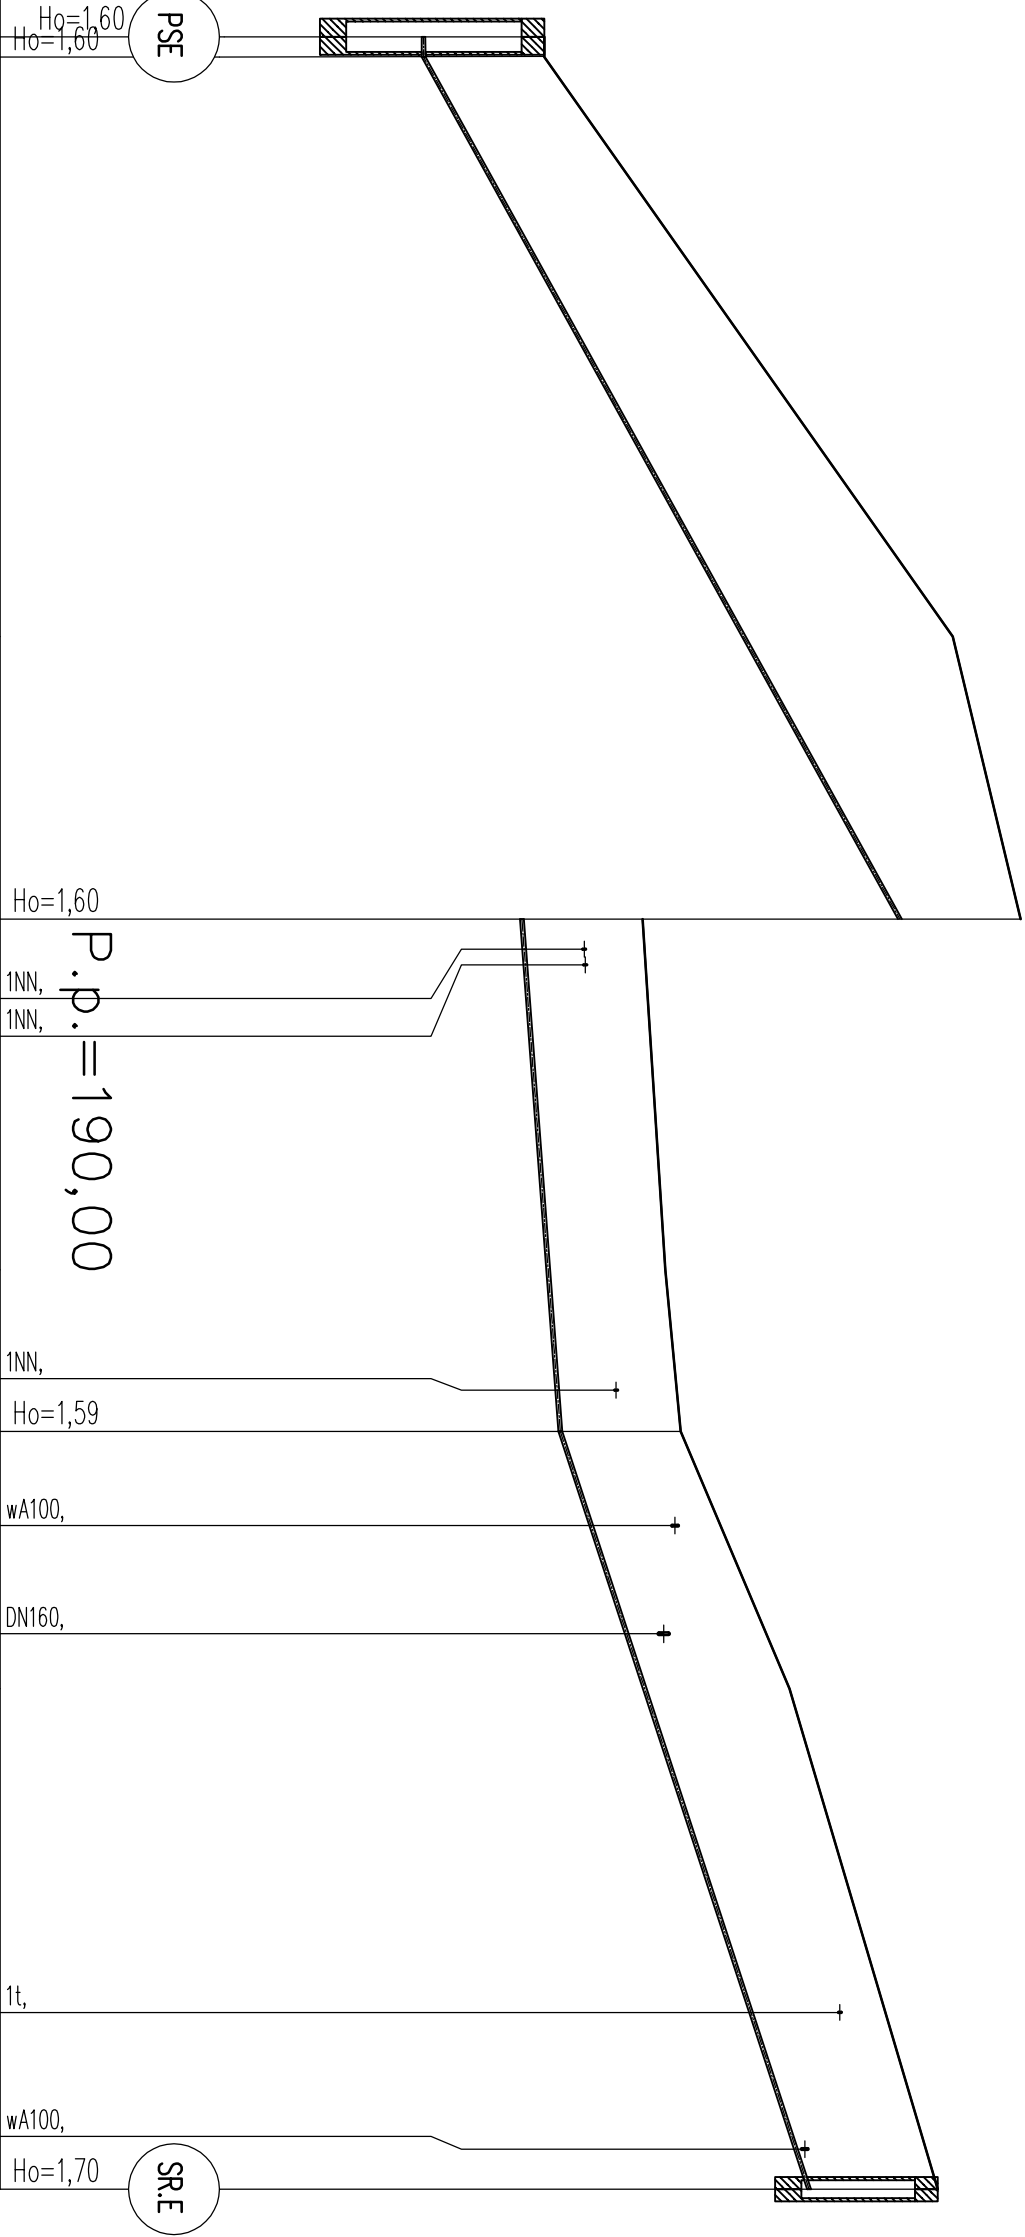

P.p.=185,00		P.p.=190,00	
Rzędna istniejącego terenu	192,20	197,60	198,50
Rzędna osi proj. rurociągu	190,60	196,90	198,80
Długość odcinka	1,35	57,01	33,90
Proj. spadek rurociągu, odległość	L=1,35 i=1,0 ‰	L=57,01 i=110,5 ‰	L=33,90 i=15,0 ‰
Proj. średnica nominalna, materiał	1100	1100	1100
Hektometr i odległości	58,36	61,39	89,52

PRZEDSIĘBIORSTWO "ELPROJEKT" Sp z o.o W ELBLĄGU			
Obiekt:	Sieć kanalizacji sanitarnej wraz z przyłączami		
Adres:	m. Boruchino, gm. Stężyca		
Inwestor:	Gmina Stężyca, ul. 9 Marca 7, 83-322 Stężyca		
Rysunek:	Profil kan. tłoczny zlewnia PSE	SKALA 1:100/500	
Projektował:	mgr inż. Tomasz Mrówczyński		Stadium P.B. i P.W.
zespół:	upr. bud. nr WAM0025/PWOS/10		
	mgr inż. Tomasz Kamiński		XII.2014r.
	mgr inż. Izabela Sadowska		Nr rysunku
	inż. Dawid Kołakowski		
Sprawdził:	mgr inż. Paweł Borejko		
	upr. bud. nr 251/EL/79: 1233/EL/87		
	mgr inż. Jerzy Wójcik		
	upr. bud. nr PDM0052/POOS/09		
			31