


Przejęcie pod drogę wykonać metodą przewiertu sterowanego horyzontalnego w rurze ochronnej PE 110x6,6; L=16,5 m. Rurę przewodową PE 63x3,8 montować na płozach dystansowych

Podziałka 1:100/500

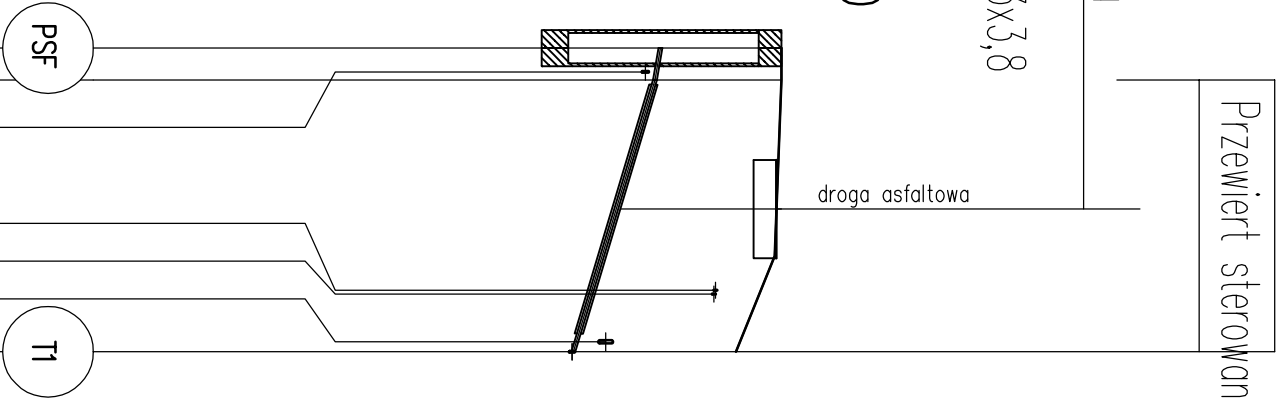

P.p.=170,00

Rzędna istniejącego terenu	182,00	182,00	181,93	181,91	181,40
Rzędna osi proj. rurociągu	180,40	180,33	179,82		179,25
Długość odcinka	2,10	8,55	17,99	8,78	0,66
Proj. spadek rurociągu, odległość	i=3,4 ‰ L=2,10 i=59,9 ‰ L=17,99				
Proj. średnica nominalna, materiał	PE 63×3,8				
Hektometr i odległości	00	10,65	16,02	20,09	

Profile kanalizacji sanitarnej
sieć sanitarna
rurociągi tłoczne zlewni PSF
Skala 1:100/500

PRZEDSIĘBIORSTWO "ELPROJEKT" Sp z o.o w ELBLĄGU				
Obiekt:	Sieć kanalizacji sanitarnej wraz z przyłączami			
Adres:	m. Borucino, gm. Stężyca			
Inwestor:	Gmina Stężyca, ul. 9 Marca 7, 83-322 Stężyca			
Rysunek:	Profil kan. tłoczny zlewnia PSF	SKALA 1:100/500		
Projektował: zespół:	mgr inż. Tomasz Mrówczyński		Stadium P.B. i P.W.	
	upr. bud. nr WAM/0025/PWOS/10			
	tech. bud. Grzegorz Lubacha			
	mgr inż. Tomasz Kamiński		XII.2014r.	
	mgr inż. Izabela Sadowska		Nr rysunku	
	inż. Dawid Kotakowski			
Sprawdził:	mgr inż. Paweł Borejko		32	
	upr. bud. nr 25/1/EL/79-123/EL/87			
	mgr inż. Jerzy Wójcik			
	upr. bud. nr POM/052/P.OOS/09			