


Schemat zabudowy komory połączeniowej KP₁
B-B
skala 1:20

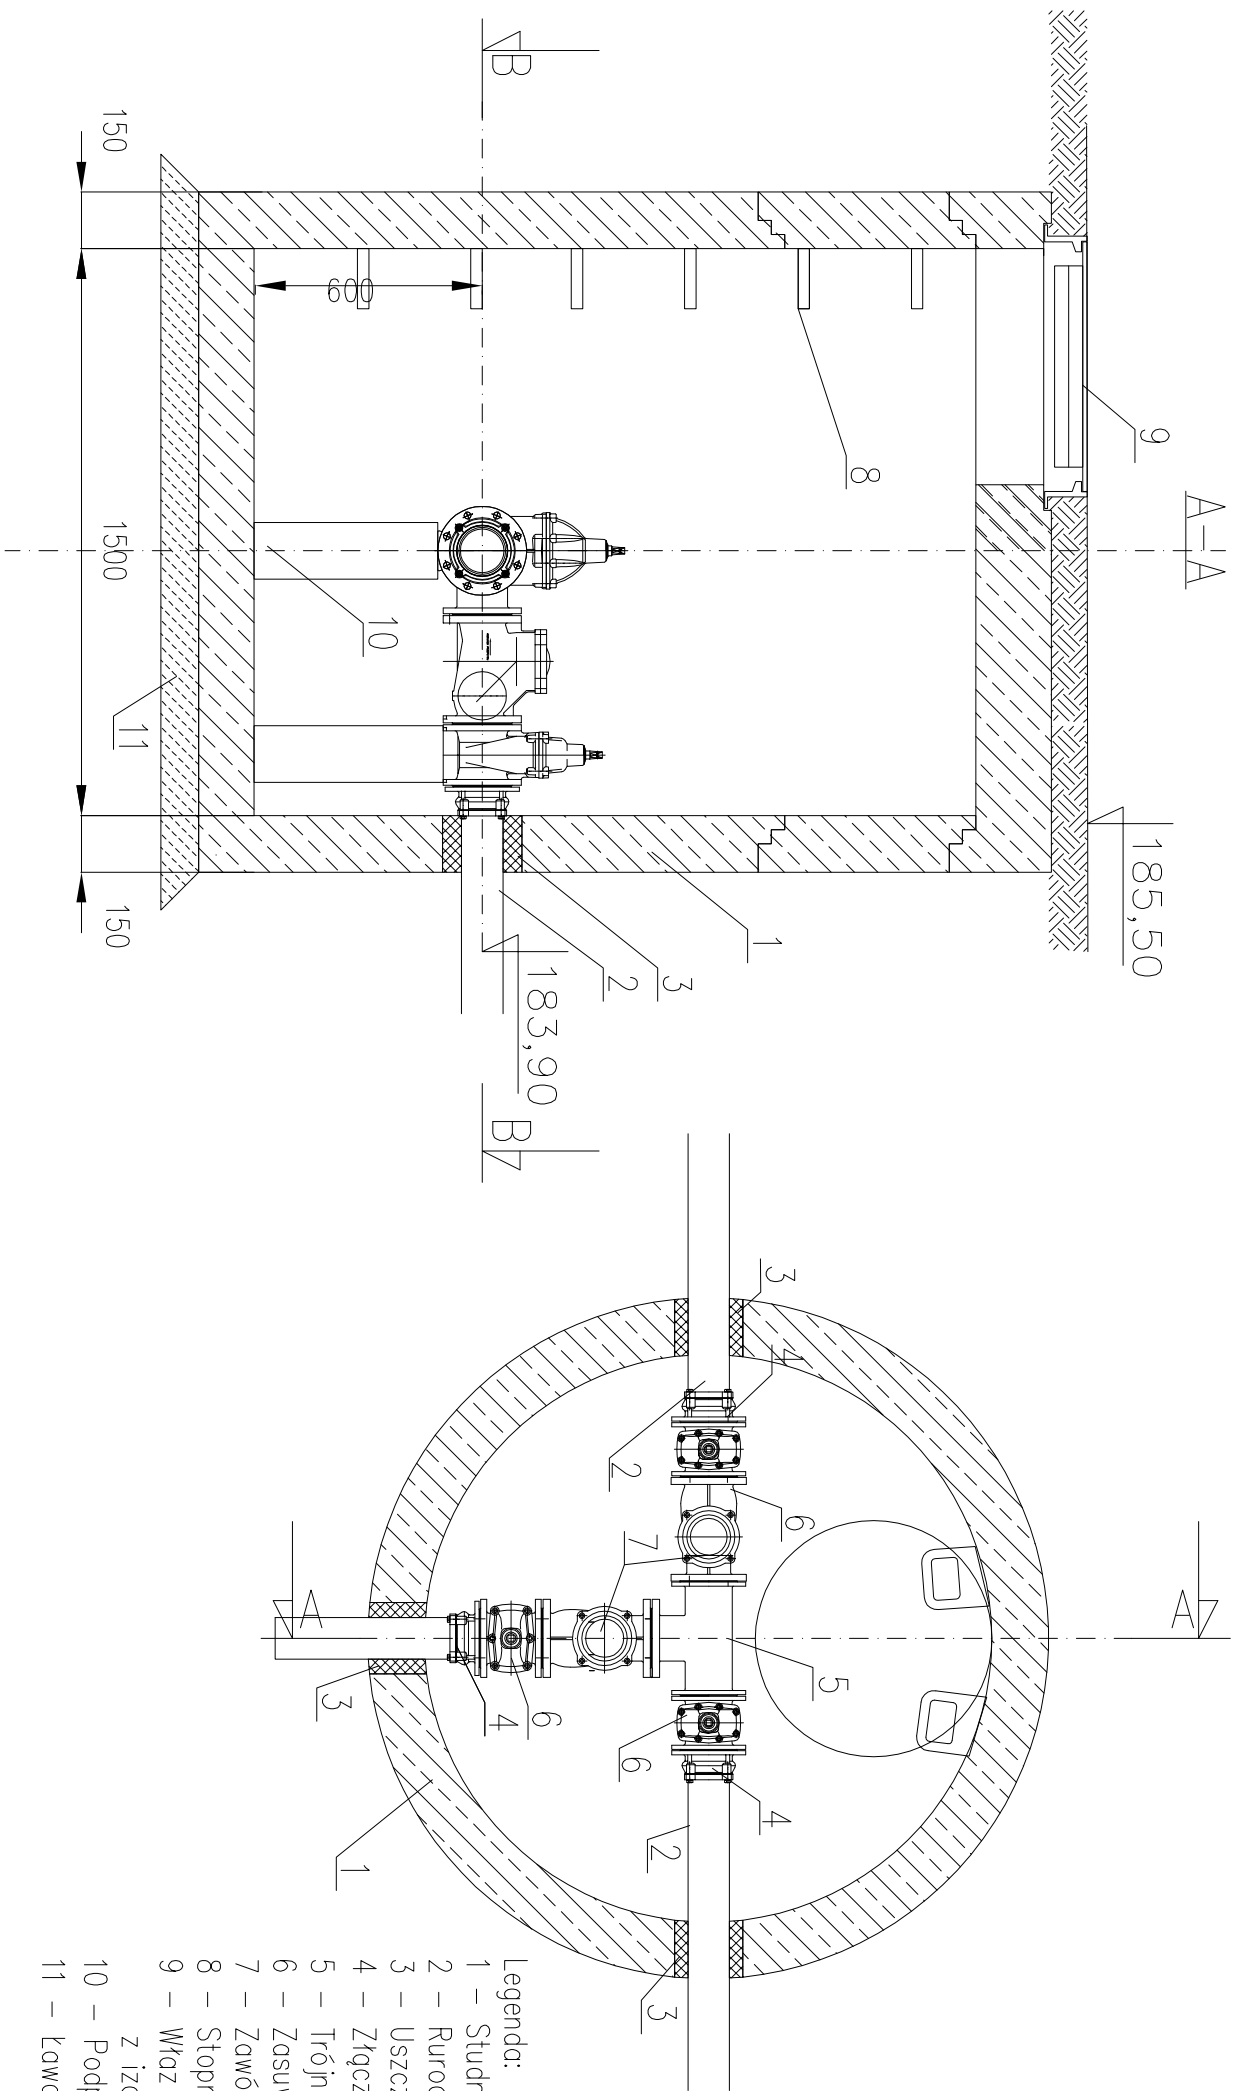

- Legenda:
- 1 – Studnia żelbetowa DN1500
 - 2 – Rurociąg PE 110x6,6
 - 3 – Uszczelnienie typu GP-SR dla DN100
 - 4 – Złącze R-K dla rur PE DN100
 - 5 – Trójnik kołnierzowy żel. sfero DN100/100
 - 6 – Zasuwka krótka żel. sfero. DN100
 - 7 – Zawór zwrotny kulowy kula z gumy EPDM DN100
 - 8 – Stopnie złączowe żelwne
 - 9 – Właz kandytowy żel. sfero. klasy D400 Ø600 z izolacją termiczną: styropian gr. 8 cm
 - 10 – Podpory w blocków betonowych
 - 11 – Ława z betonu C12/15 gr. 15 cm

PRZEDSIĘBIORSTWO "ELPROJEKT" Sp z o.o w ELBLĄGU				
Obiekt:	Sieć kanalizacji sanitarnej wraz z przyłączami			
Adres:	m. Borucino, gm. Stężycza			
Inwestor:	Gmina Stężycza, ul. 9 Marca 7, 83-322 Stężycza			
Rysunek:	Schemat zabudowy komory połączeniowej KP1	SKALA 1:20		
Projektował: zespół:	mgr inż. Tomasz Mrówczyński upr. bud. nr WAW/0025/PWOS/10		Stadium P.B. i P.W.	
	tech. bud. Grzegorz Lubacha			
	mgr inż. Tomasz Kaniński		II.2015r.	
	inż. Dawid Kotakowski			
Sprawdził:	mgr inż. Paweł Borejko upr. bud. nr 251/EL/79; 1233/EL/87		Nr rysunku 34	