


Schemat przepompowni ocieków
PSD Borucino gm. Stężyca

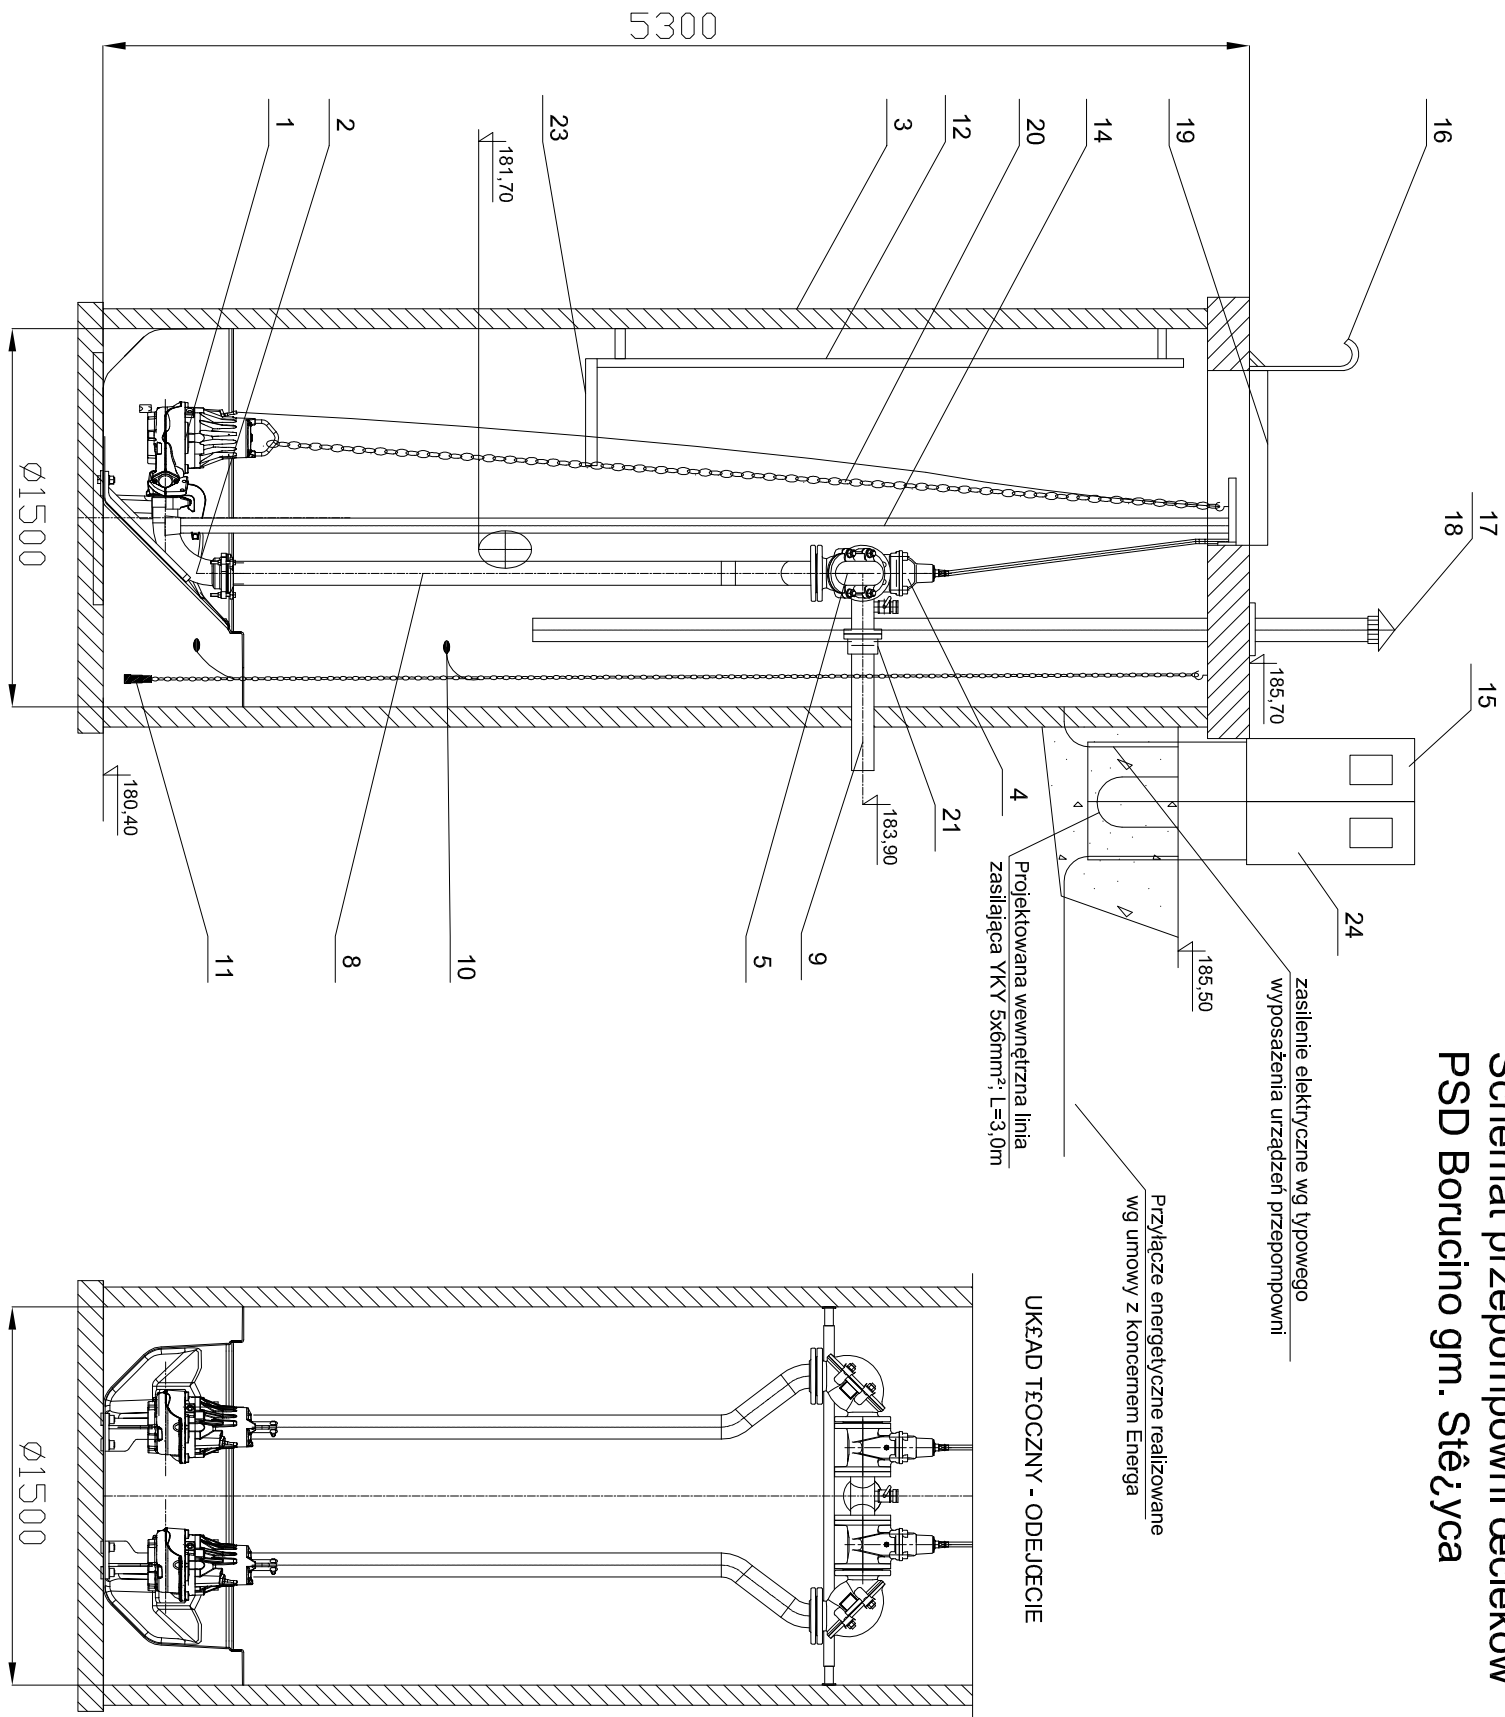

24	Z"cze kablowo pontiarowe realizowane wg umowy z koncernem Energa	1	stal nierdzewna
23	Podest obs³ugowy	1	stal nierdzewna
22	Belka wsporcza (regulowana)	1	stal nierdzewna
21	Z"czka stal/PE 80/90	1	¿eliwo
20	£añcuch	2	stal nierdzewna
19	W³az wejściowy	1	stal nierdzewna
18	Biofiltr kominkowy DN100	1	stal nierdzewna
17	Kominiek wentylacyjny DN100	1	stal nierdzewna
16	Poręcz	1	stal nierdzewna
15	Szafa sterownicza	1	stal nierdzewna
14	Prowadnice rurowe	4	stal nierdzewna
13	Króciec nap³ywowy	1	PVC
12	Drabinka	1	stal nierdzewna
11	Sonda hydrostatyczna	1	
10	Wy³icznik p³ywakowy	2	
9	Ruroci³g t³oczny	1	PEØ110
8	Uk³ad t³oczny DN80	1	stal nierdzewna
7	Zawór kulowy DN50	1	
6	Nasada p³ucz¹ca T52	1	
5	Zawór zwrotny kolanowy DN80	2	¿eliwo
4	Zasuwa klinowa DN80 (obs³uga z poziomu pokryw)	2	¿eliwo
3	Zbiornik	1	Polimerobeton
2	Kolano stopowe	2	¿eliwo
1a	Pompa zatapia³na z zaworem p³ucz¹cym	1	
1	Pompa zatapia³na	1	
Lp	Nazwa	Ilość	Materia³

PRZEDSIĘBIORSTWO "ELPROJEKT" Sp z o.o W ELBLĄGU			
Obiekt:	Sieć kanalizacji sanitarnej wraz z przyłączami		
Adres:	m. Borucino, gm. Stężyca		
Inwestor:	Gmina Stężyca, ul. 9 Marca 7, 83-322 Stężyca		
Rysunek:	Schemat zabudowy przepompowni PSD		
Projektował:	mgr inż. Tomasz Mrówczyński	Stadium P.B. i P.W.	
Branża sanit:	mgr inż. Izabela Sadowska		
	inż. Dawid Kołakowski		
Projektował:	tech bud. Mirosław Judek	II.2015r.	
Branża elektr:	upr. bud. nr 1410/EL/89		
Sprawdził:	mgr inż. Jerzy Wólciać	Nr rysunku	
Branża sanit:	upr. bud. nr POM0052/P.OOS/09		
Sprawdził:	inż. Janina Wrzesińska	39	
Branża elektr:	upr. bud. nr 1043/EL/86		