


Schemat przepompowni ocieków PSF Borucino gm. Stêżycza

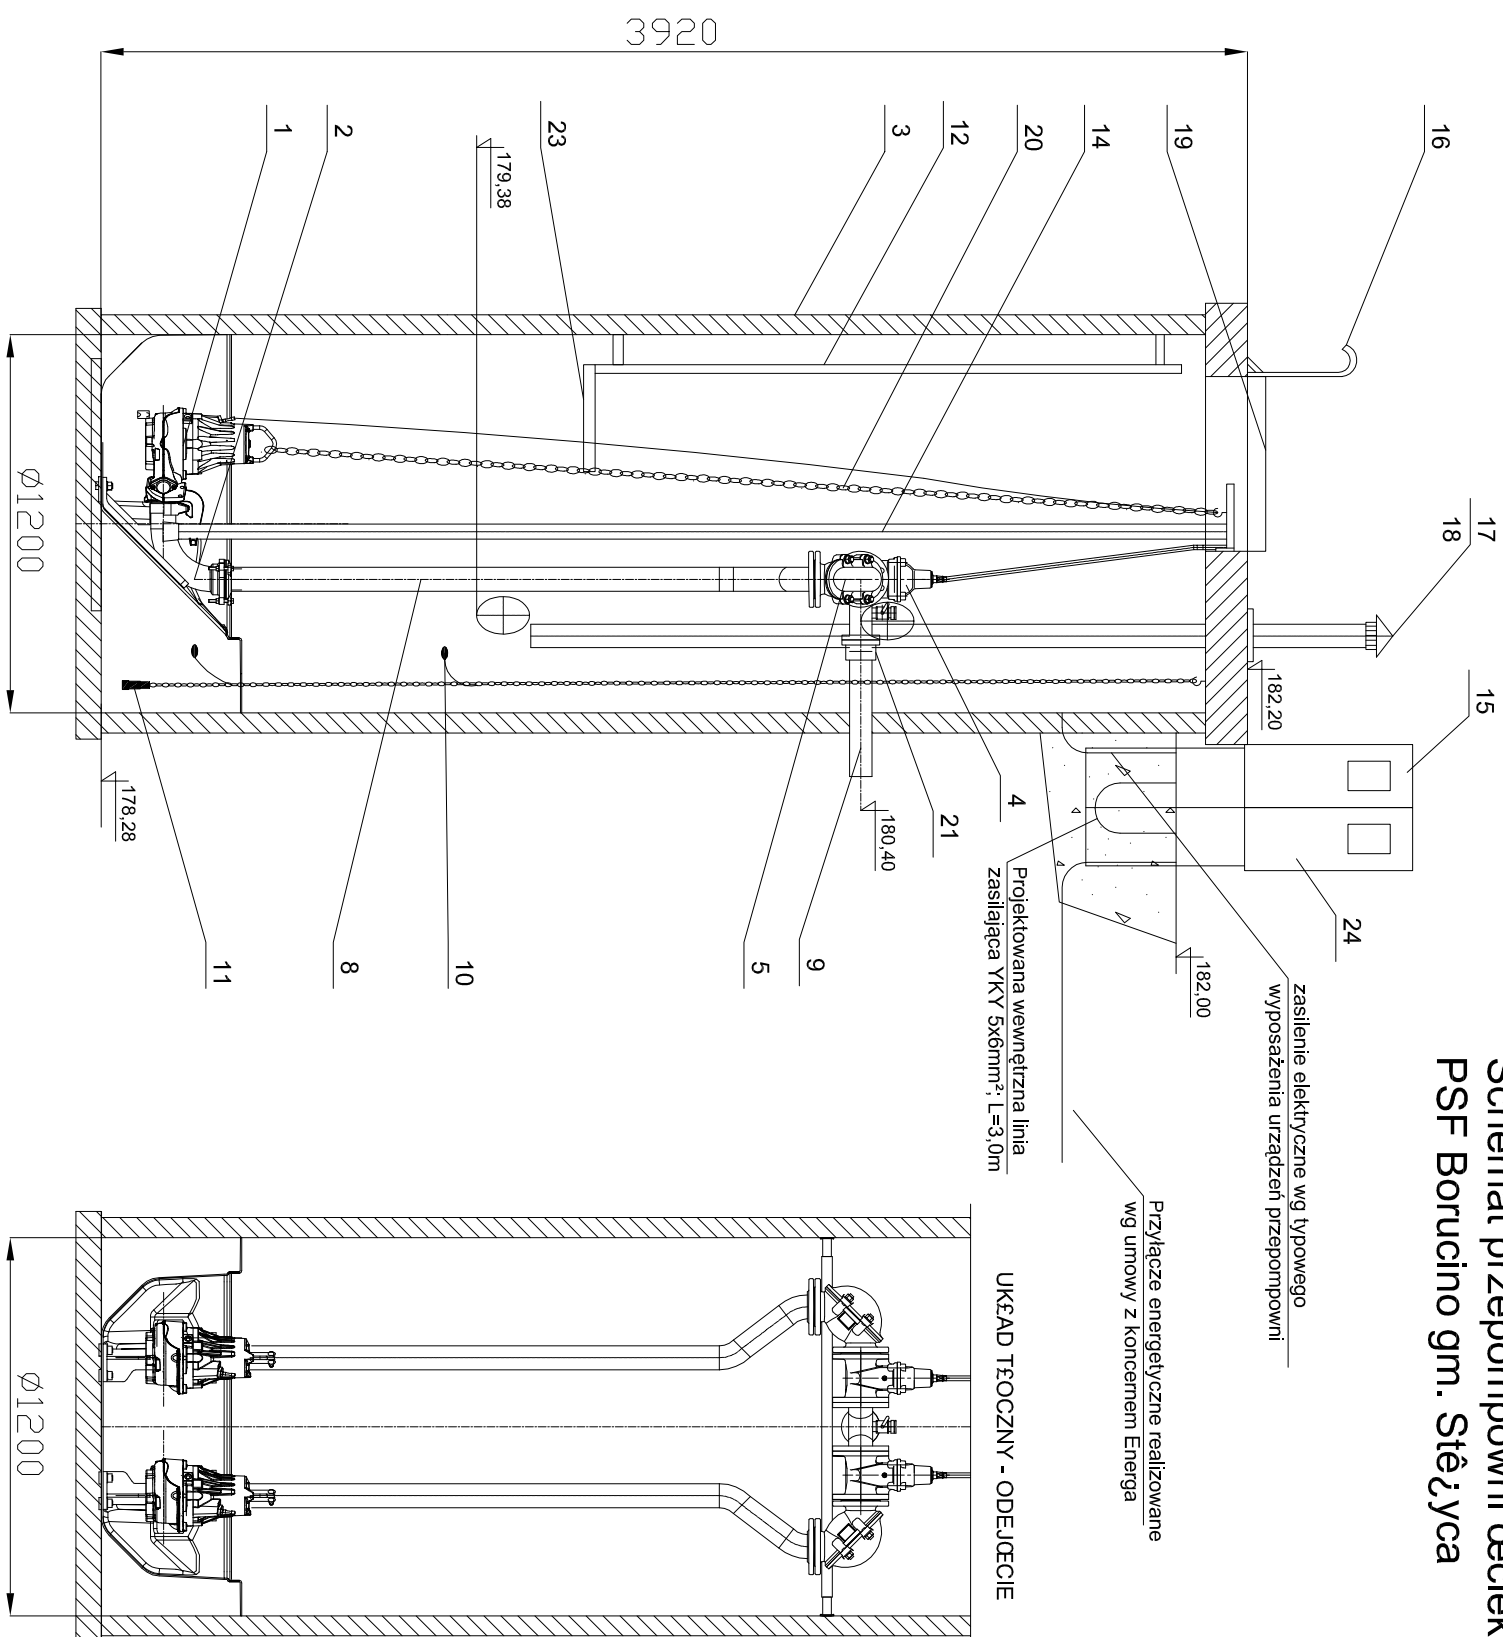

24	Z³¹cze kablowo pomiarowe realizowane wg umow y z koncernem Energa	1	
23	Podest obs³ugowy	1	stal nierdzewna
22	Belka wsporcza (regulowana)	1	stal nierdzewna
21	Z³¹czka stal/PE 50/63	1	¿elw o
20	£añcuch	2	stal nierdzewna
19	W³az wejœciowy	1	stal nierdzewna
18	Biofiltr kominkowy DN100	1	stal nierdzewna
17	Kominek wentylacyjny DN100	1	stal nierdzewna
16	Porêcz	1	stal nierdzewna
15	Szaf¹ sterownicza	1	stal nierdzewna
14	Prowadnice rurowe	4	stal nierdzewna
13	Króciec nap³ywowy	2	PVC
12	Drabinka	1	stal nierdzewna
11	Sonda hydrostatyczna	1	
10	Wy³¹cznik p³ywakowy	2	
9	Ruroci³g t³oczny	1	PEØ63
8	UK³ad t³oczny DN50	1	stal nierdzewna
7	Zawór kulowy DN50	1	
6	Nasada p³ucz¹ca T52	1	
5	Zawór zwrotny kolanowy DN50	2	¿elw o
4	Zasuwa klinowa DN50 (obs³uga z poziomu pokryw y)	2	¿elw o
3	Zbiornik	1	Polimerbeton
2	Kolano stopowe	2	¿elw o
1a	Pompa zatapia³na z zaworem p³ucz¹cym	1	
1	Pompa zatapia³na	1	
Lp	Nazwa	liczba	Materia³

PRZEDSIĘBIORSTWO "ELPROJEKT" Sp z o.o w ELBLĄGU		
Objekt:	Sieć kanalizacji sanitarnej wraz z przyłączami	
Adres:	m. Borucino, gm. Stężyca	
Inwestor:	Gmina Stężyca, ul. 9 Marcia 7, 83-322 Stężyca	
Rysunek:	Schemat zabudowy przepompowni PSF	
Projektował: Branża sanit.	mgr inż. Tomasz Mrówczyński	Stadium P.B. i P.W.
	upr. bud. nr WAM/00025/P/WOS/10 mgr inż. Izabela Sadowska	
	inż. Dawid Kolański	
Projektował: Branża elekt.	tech bud. Mirosław Judek	II.2015r.
Sprawdził: Branża sanit.	mgr inż. Jerzy Wójciak	Nr rysunku
	upr. bud. nr POM/00052/P/OOS/09	
Sprawdził:	inż. Janina Wrzesińska	
Branża elekt.	upr. bud. nr 1043/EL/86	41