


PRZEPOMPOWNIA PSE
PLAN SYTUACYJNY 1:100

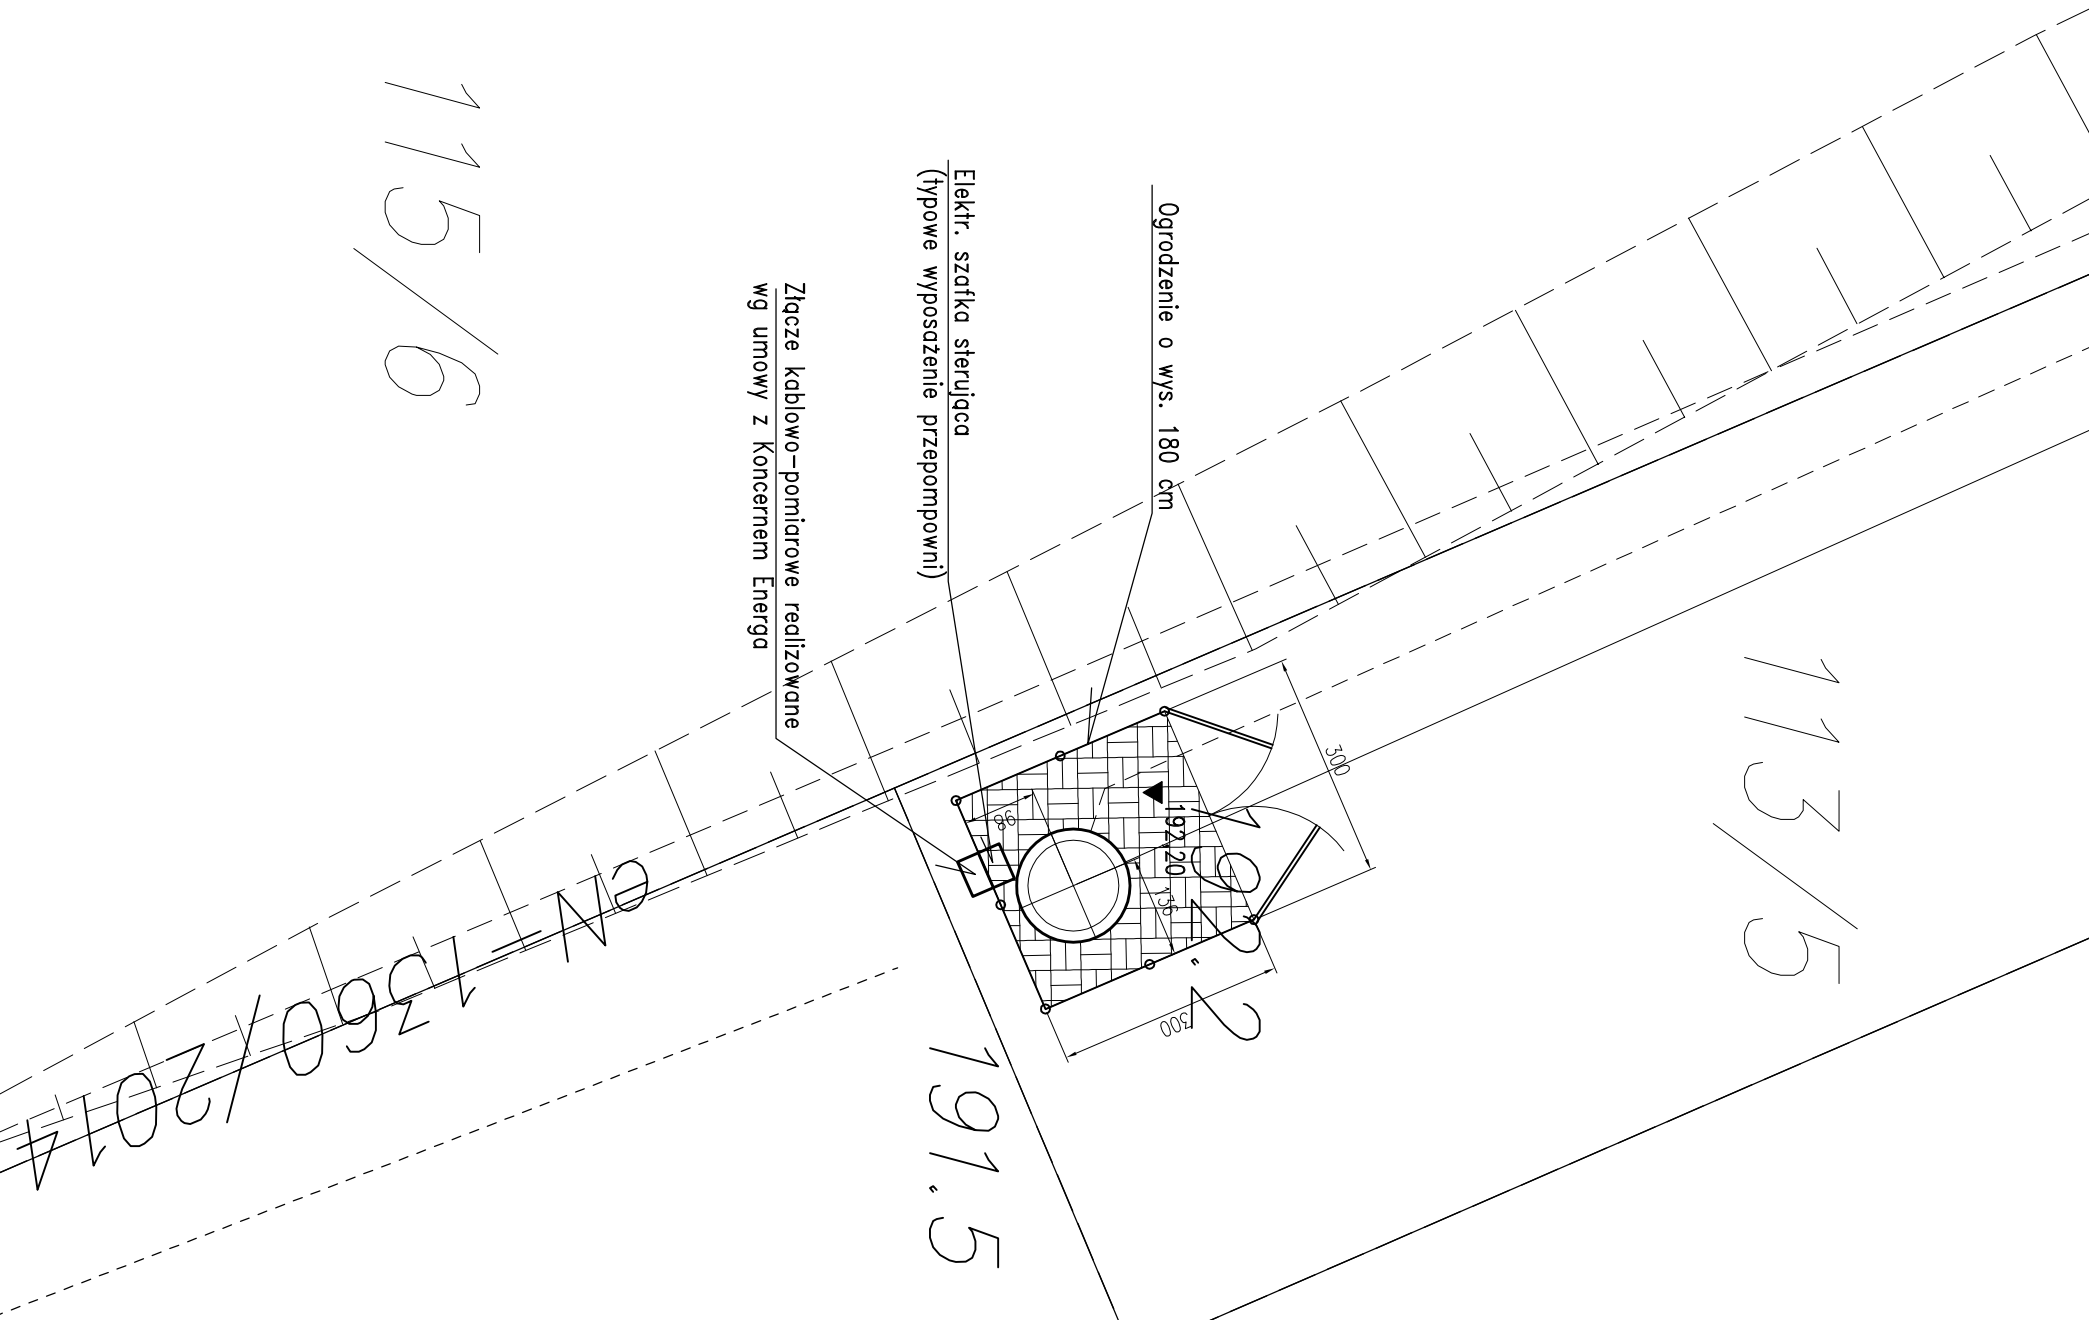

Legenda 199,20 Rzędne projektowane [m.n.p.m.] Nawierzchnia z kostki betonowej gr. 8 cm			
PRZEDSIĘBIORSTWO "ELPROJEKT" Sp z o.o W ELBLĄGU			
Obiekt:	Sieć kanalizacji sanitarnej wraz z przyłączami		
Adres:	m. Borucino, gm. Stężyca		
Inwestor:	Gmina Stężyca, ul. 9 Marca 7, 83-322 Stężyca		
Rysunek:	Plan sytuacyjny terenu przepompowni PSE		
Projektował:	mgr inż. Tomasz Mrówczyński	Stadium P.B. i P.W.	
Branża sanit:	upr. bud. nr WAM/0029/PWOS/10		
	mgr inż. Izabela Sadowska		
	inż. Dawid Kolański		
Projektował:	tech bud. Mirosław Judek	II.2015r.	
Branża elektr:	upr. bud. nr 1410/EL/89		
Sprawił:	mgr inż. Jerzy Wójcik		
Branża sanit:	upr. bud. nr POM/0052/POOS/09		Nr rysunku
Sprawił:	inż. Janina Wrzeńska		46
Branża elektr:	upr. bud. nr 1043/EL/86		