


KONSTRUKCJA NAWIERZCHNI PRZEPOMPOWNI ŚCIEKÓW 1:50

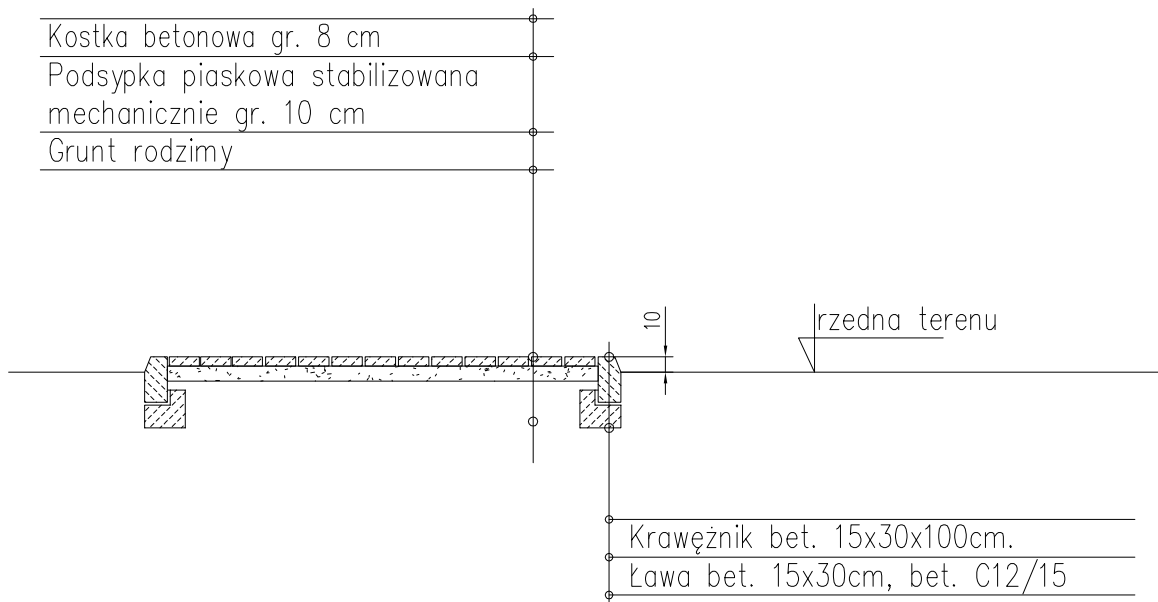

PRZEDSIĘBIORSTWO "ELPROJEKT" Sp z o.o W ELBLĄGU			
Obiekt:	Sieć kanalizacji sanitarnej wraz z przyłączami		
Adres:	m. Borucino, gm. Stężycza		
Inwestor:	Gmina Stężycza, ul. 9 Marca 7, 83-322 Stężycza		
Rysunek:	Konstrukcja nawierzchni przepompowni ścieków		SKALA 1:50
Projektował: zespół:	mgr inż. Tomasz Mrówczyński upr. bud. nr WAM/0025/PWOS/10		Stadium P.B. i P.W.
	tech. bud. Grzegorz Lubacha		
	mgr inż. Tomasz Kamieński		II.2015r.
	mgr inż. Izabela Sadowska		Nr rysunku
	inż. Dawid Kołakowski		
Sprawdził:	mgr inż. Paweł Borejko upr. bud. nr 251/EL/79; 1233/EL/87		49