Profile kanalizacji sanitarnej
rurociągi grawitacyjne zlewni PSD
cz. I
Skala 1:100/500

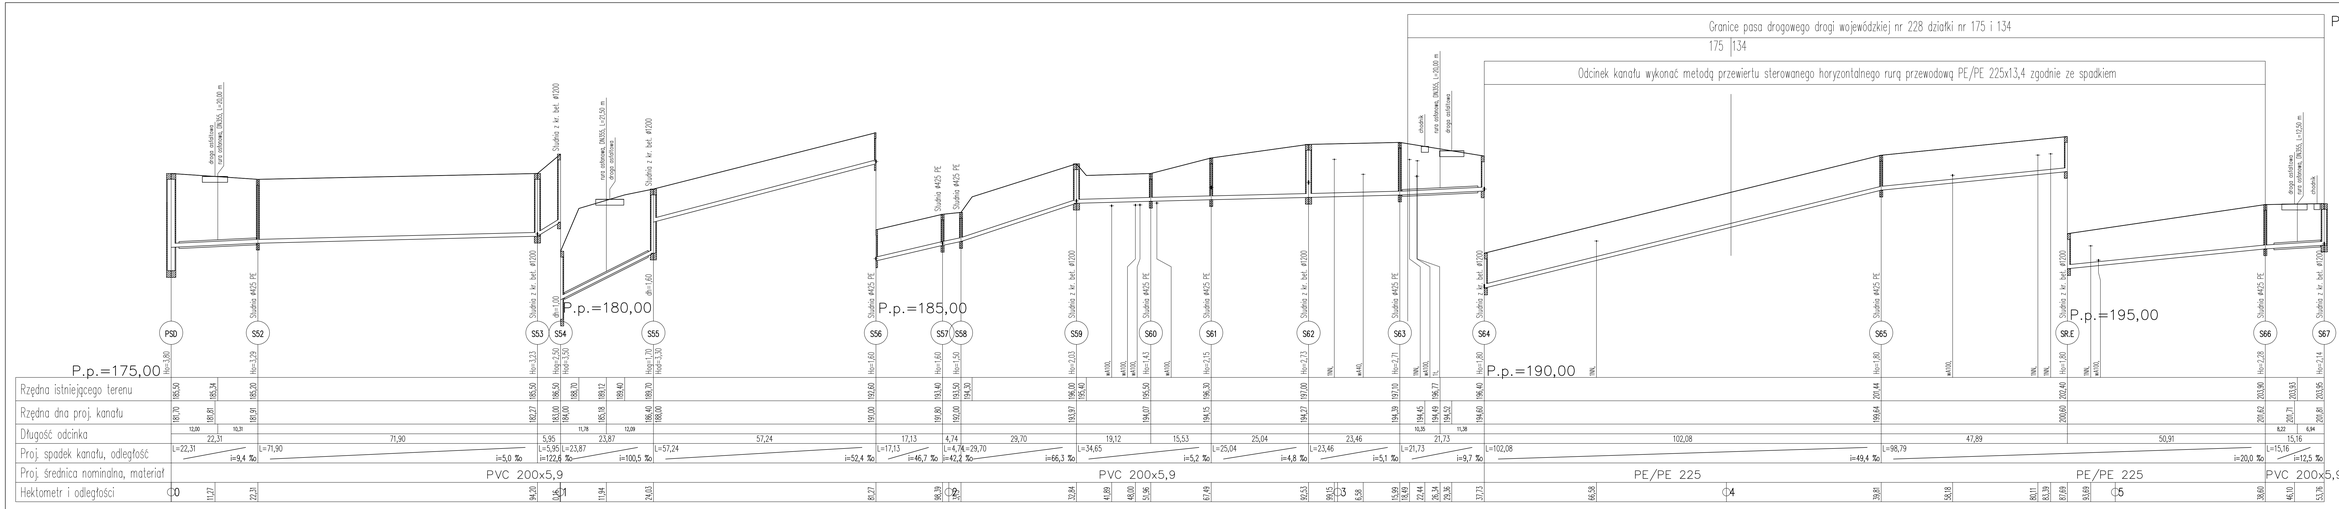

PRZEDSIĘBIORSTWO "ELPROJEKT" Sp z o.o W ELBLĄGU	
Obiekt:	Sieć kanalizacji sanitarnej wraz z przyłączami
Adres:	m. Boruszino, gm. Stężyca
Inwestor:	Gmina Stężyca, ul. 9 Marca 7, 83-322 Stężyca
Rysunek:	Profil kan. graw. zlewnia PSD - cz. I — SKALA 1:100/500
Projektowali zespół:	mgr inż. Tomasz Mrówczyński (upr. bud. nr 0040/0320/POM/10) — Stadium P.B. i P.W.
	tech. bud. Grzegorz Lubacha
	mgr inż. Tomasz Kamieński — XII.2014r.
	mgr inż. Izabela Sadowska — Nr rysunku
	Inż. Dawid Kotakowski
Sprawdził:	mgr inż. Paweł Borejko (upr. bud. nr 29/BL/078 1/2246/L/87) — 5