


Granice pasa drogowego
drogi wojewódzkiej nr 228
działka nr 175

Profile kanalizacji sanitarnej
rurociąg grawitacyjne zlewni PSF

Skala 1:100/500

P.p.=174,00

Ho=2,62

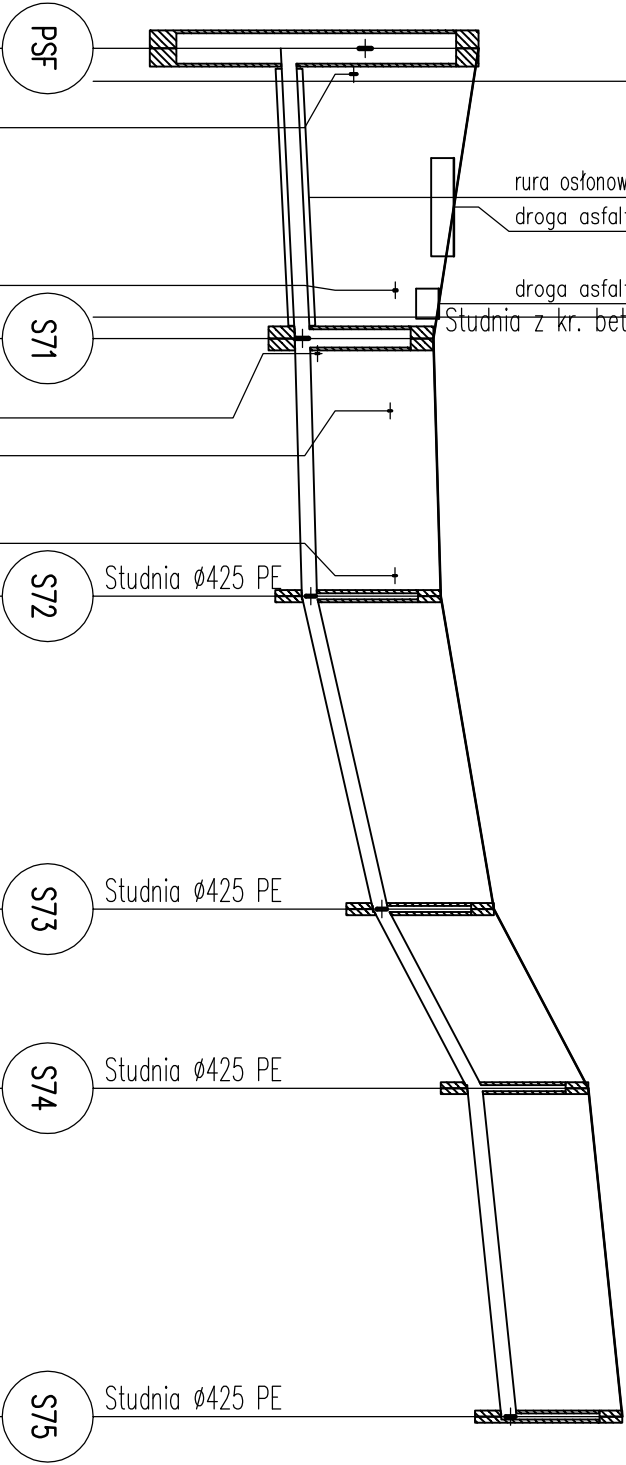

Rzędna istniejącego terenu	182,00	181,69	181,40	181,50	182,20	183,45	183,90
Rzędna dna proj. kanału	179,38	179,48	179,57	179,66	180,60	181,85	182,30
Długość odcinka	9,85	19,18	9,33	1,00	16,05	17,05	20,70
Proj. spadek kanału, odległość	L=19,18 i=9,9 ‰	L=17,05 i=5,3 ‰	L=20,70 i=45,4 ‰	L=11,85 i=105,5 ‰	L=21,73 i=20,7 ‰		
Proj. średnica nominalna, materiał	PVC 200x5,9						
Hektometr i odległości	00	9,85	16,00	19,18	23,98	36,23	56,93
							68,78
							90,51

PRZEDSIĘBIORSTWO "ELPROJEKT" Sp z o.o w ELBLĄGU			
Obiekt:	Sieć kanalizacji sanitarnej wraz z przyłączami		
Adres:	m. Boruchno, gm. Stężyca		
Inwestor:	Gmina Stężyca, ul. 9 Marca 7, 83-322 Stężyca		
Rysunek:	Profil kan. graw. zlewnia PSF	SKALA 1:100/500	
Projektował: zespół:	mgr inż. Tomasz Mrówczyński	Stadium	
	upr. bud. nr WAW/0025/PWOS/10	P.B. i P.W.	
	tech. bud. Grzegorz Lubacha	XII.2014r.	
	mgr inż. Tomasz Kamiński	Nr rysunku	
	mgr inż. Izabela Sadowska		
	inż. Dawid Kotakowski		
Sprawdził:	mgr inż. Paweł Borejko	6	
	upr. bud. nr 251/EL/79-1233/EL/87		