


Profil kanalizacije sanitarnih
odcevk S3 – S17
Skala 1:100/500

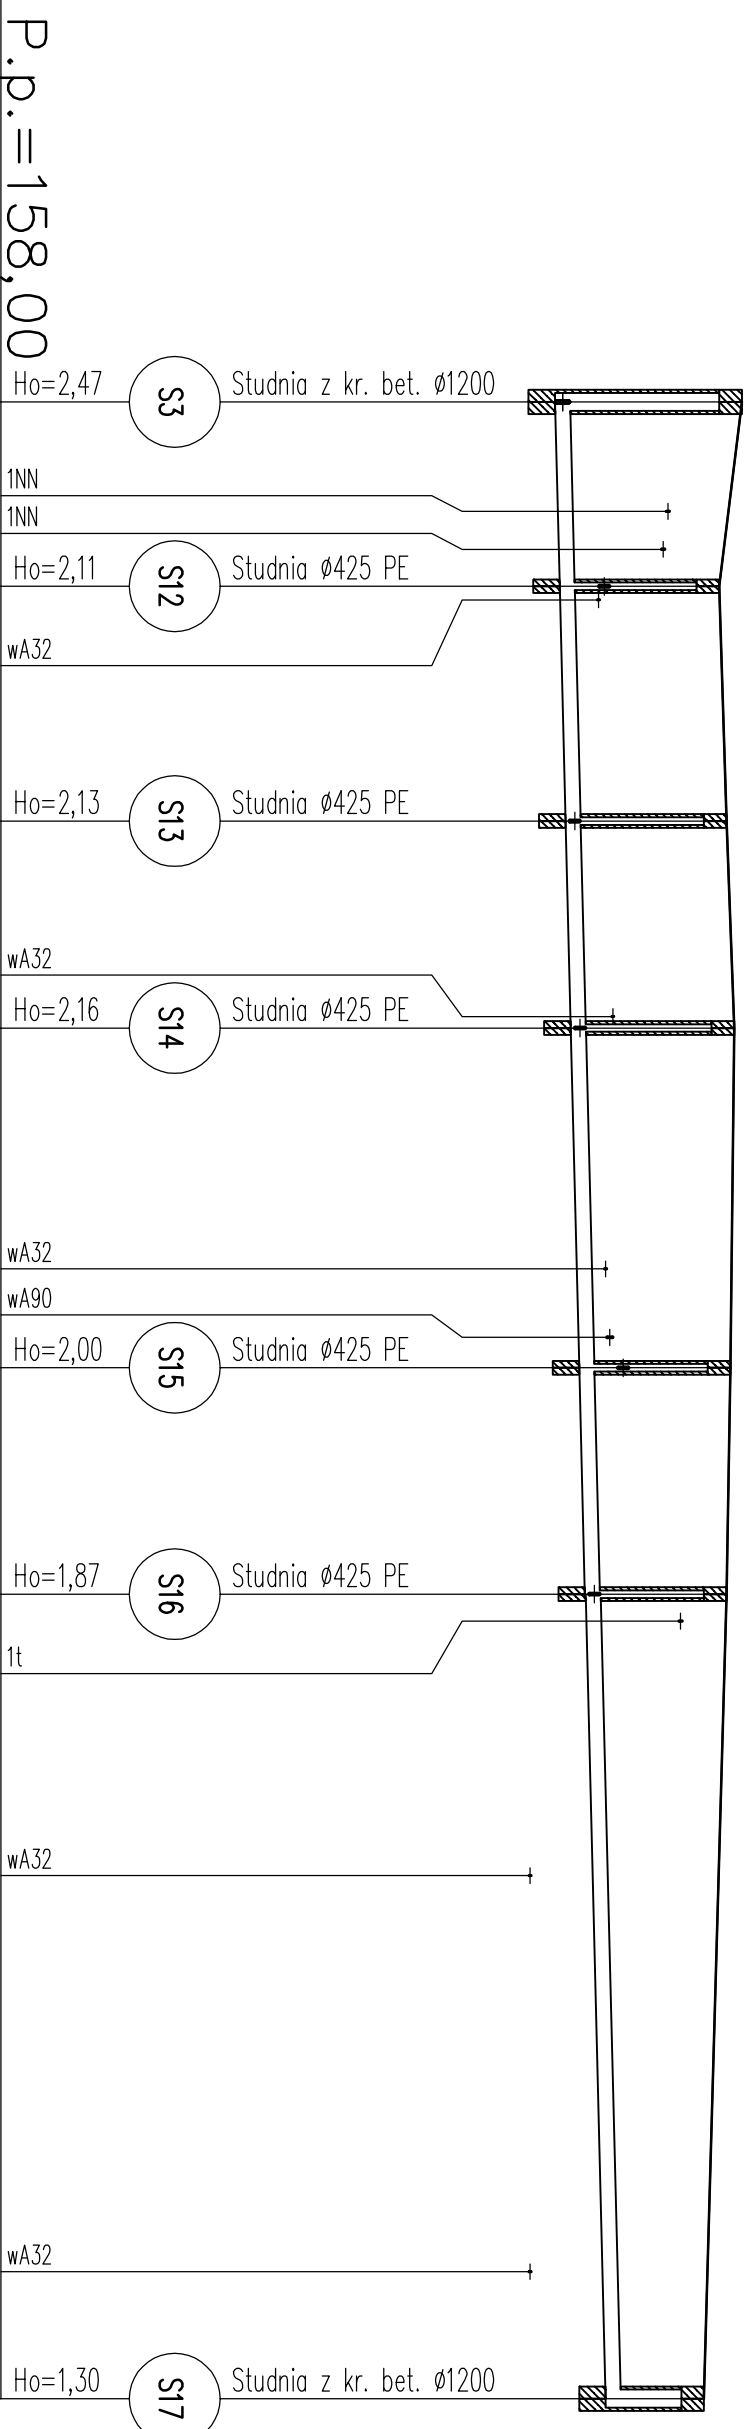

Rzędna istniejącego terenu	167,80	167,50	167,60	167,70	167,65	167,60	167,30
Rzędna dna proj. kanału	165,33	165,39	165,47	165,54	165,65	165,73	166,00
Długość odcinka	12,20	15,53	13,69	22,47	14,97	53,22	
Proj. spadek kanału, odległość	L=132,08						i=5,0 ‰
Proj. średnica nominalna, materiał	PVC 200x5,9						
Hektometr i odległości	00 7,24	12,20	27,72	41,42	57,35	63,89	78,87
	01 97,49						23,69
							32,08

PRZEDSIĘBIORSTWO "ELPROJEKT" Sp z o.o W ELBLĄGU			
Objekt:	Sieć kanalizacji sanitarnej z przyłączami i sieć wodociągowa		
Adres:	ul. Mąjkowskiego, m. Stężyca, gm. Stężyca		
Inwestor:	Gmina Stężyca, ul. 9 Marca 7, 83-322 Stężyca		
Rysunek:	Profilę kanalizacji sanitarnej-S3-S17	SKALA 1:100/500	
Projektował: zespół:	mgr inż. Tomasz Mrówczyński	Stadium P.B. i P.W	
	upr. bud. nr WAM/0025/PW/05/10		
	tech. bud. Grzegorz Lubocha		
	mgr inż. Tomasz Kamiński		
	mgr inż. Izabela Sadowska		Nr rysunku
	inż. Dariusz Koliakowski		
Sprawdził:	mgr inż. Jerzy Wójcicki	7	
	upr. bud. nr POW/0032/PW/05/09		