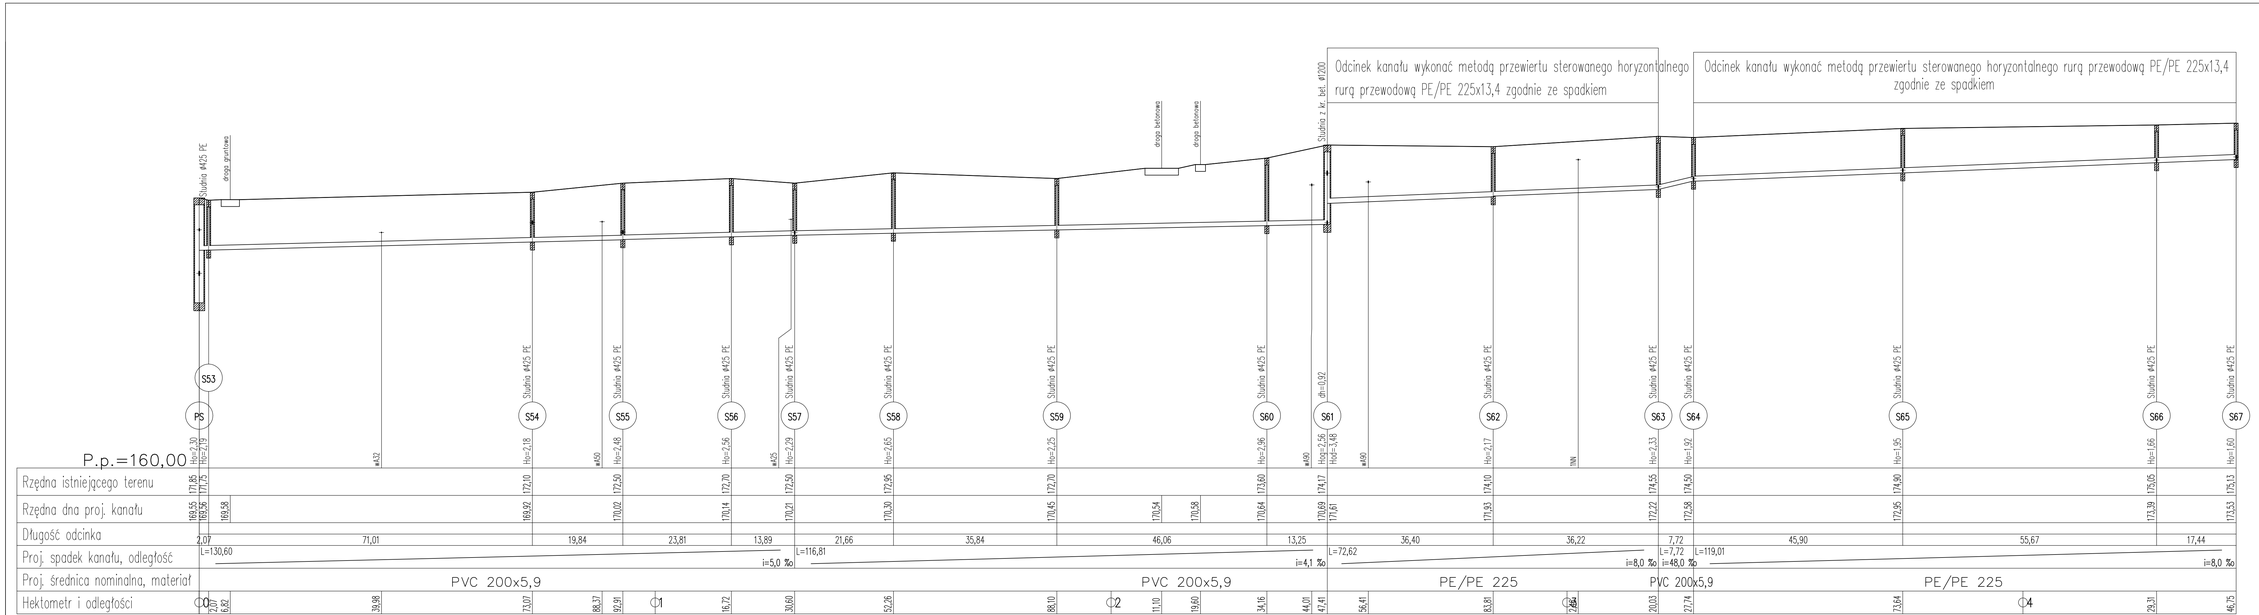

Profil kanalizacji sanitarnej
odcinek PS – S67
Skala 1:100/500

PRZEDSIĘBIORSTWO "ELPROJEKT" Sp z o.o W ELBLĄGU			
Obiekt:	Sieć kanalizacji sanitarnej z przyłączami i sieć wodociągowa		
Adres:	ul. Kartuska, m. Stężyca, gm. Stężyca		
Inwestor:	Gmina Stężyca, ul. 9 Marca 7, 83-322 Stężyca		
Rysunek:	Profile kanalizacji sanitarnej-PS-S67	SKALA 1:100/500	
Projektował zespół:	mgr inż. Tomasz Mrówczyński upr. bud. nr WA/0033/2009/OS-19		Stadium P.B.i P.W.
	tech. bud. Grzegorz Lubacha		
	mgr inż. Tomasz Kamieński		IV.2015r.
	mgr inż. Izabela Sadowska		Nr rysunku
	inż. Dawid Kołakowski		8
Sprawdził:	mgr inż. Jerzy Wójciak upr. bud. nr WA/0033/2009/OS-19		