


Schemat zabudowy przepompowni ocieków PS

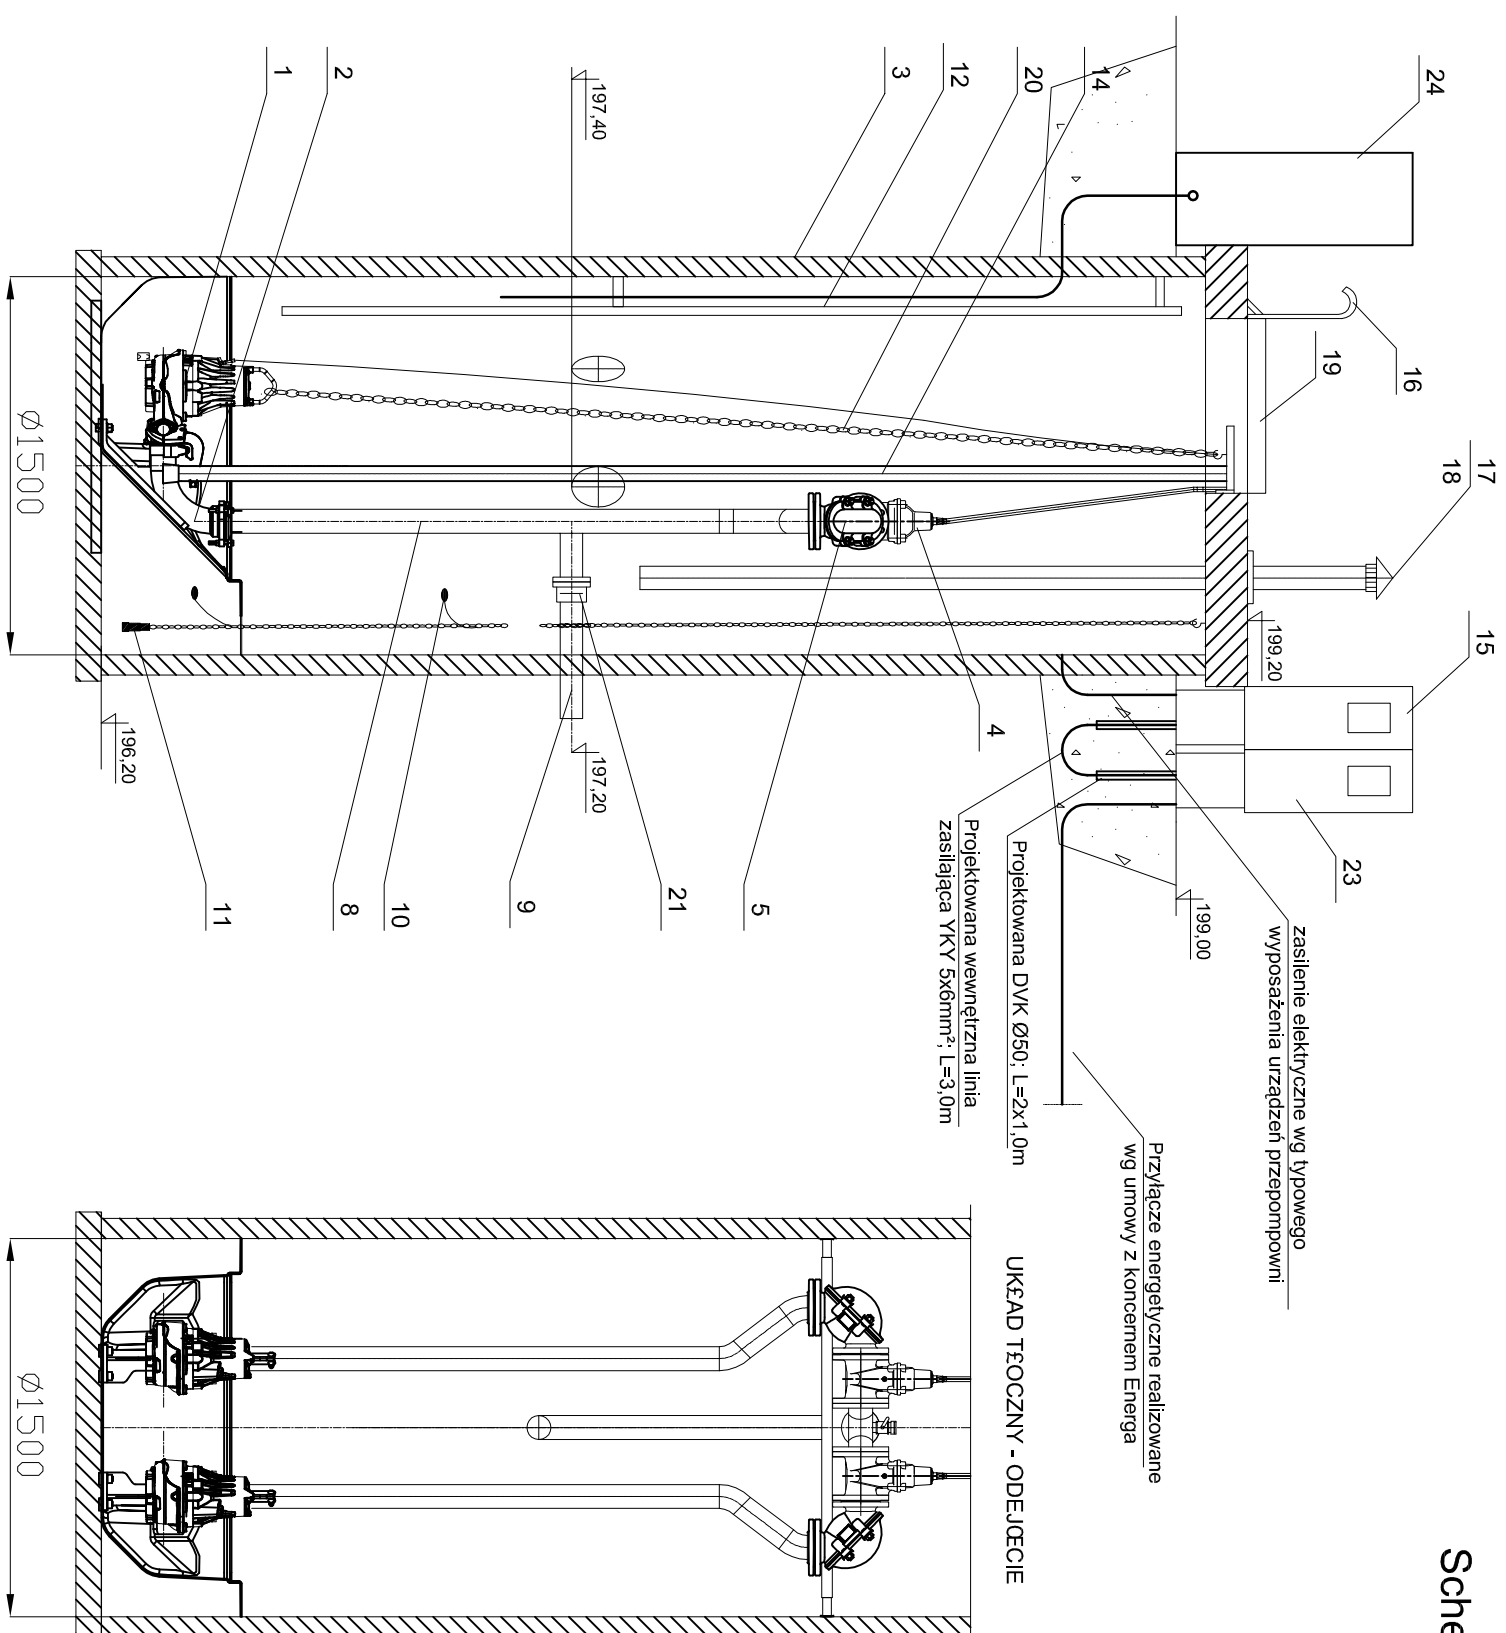

24	Stacja dozująca ze zbiornikiem przemysłowym V=1,0m³ z preparatem antyodorowym oraz szafą sterującą	1	
23	Złącze kablowo pomiarowe realizowane wg umowy z koncernem Energa	1	
22	Belka wsporcza (regulowana)	1	stal nierdzewna
21	Łącznik stal/PE redukcji DN80/110	1	żeliwo
20	Łączuch	2	stal nierdzewna
19	Wąż wejściowy	1	stal nierdzewna
18	Biofiltr kominkowy DN100	1	stal nierdzewna
17	Kominiek wentylacyjny DN100	1	stal nierdzewna
16	Poręcz	1	stal nierdzewna
15	Szafa sterownicza	1	
14	Prowadnice rurowe	4	stal nierdzewna
13	Króciec napływowy	2	PVC200
12	Drabinka	1	stal nierdzewna
11	Sonda hydrostatyczna	1	
10	Wyłącznik przepływowy	2	
9	Rurociąg tłoczny	1	PEØ110
8	Urząd tłoczny DN80	1	stal nierdzewna
7	Zawór kulowy DN50	1	
6	Nasada pływająca T52	1	
5	Zawór zwrotny kolanowy DN80	2	żeliwo
4	Zasuwa klinowa DN80 (obsługa z poziomu pokryw)	2	żeliwo
3	Zbiornik	1	Poliuretan
2	Kolano stopowe	2	żeliwo
1	Pompa zatapialna	2	
Lp	Nazwa	Ilość	Materiał

PRZEDSIĘBIORSTWO "ELPROJEKT" Sp z o.o W ELBLĄGU			
Obiekt:	Sieć kanalizacji sanitarnej wraz z przyłączami		
Adres:	m. Kamienica Szlachecka, gm. Stężyca		
Inwestor:	Gmina Stężyca, ul. 9 Marca 7, 83-322 Stężyca		
Rysunek:	Schemat zabudowy przepompowni PS		
Projektował: Branża sanit:	mgr inż. Tomasz Mrówczyński		Stadium P.B. i P.W.
	upr. bud. nr WAW/0025/PWOS/10		
	mgr inż. Izabela Sadowska		
	inż. Dawid Kotlakowski		
Sprawdził:	mgr inż. Paweł Borejko		X.2015r.
Branża sanit:	upr. bud. nr 251/EL/79, 123/EL/87		
			Nr rysunku 9