Profil kanalizacji sanitarnej
odcinek S31 – S41
Skala 1:100/500

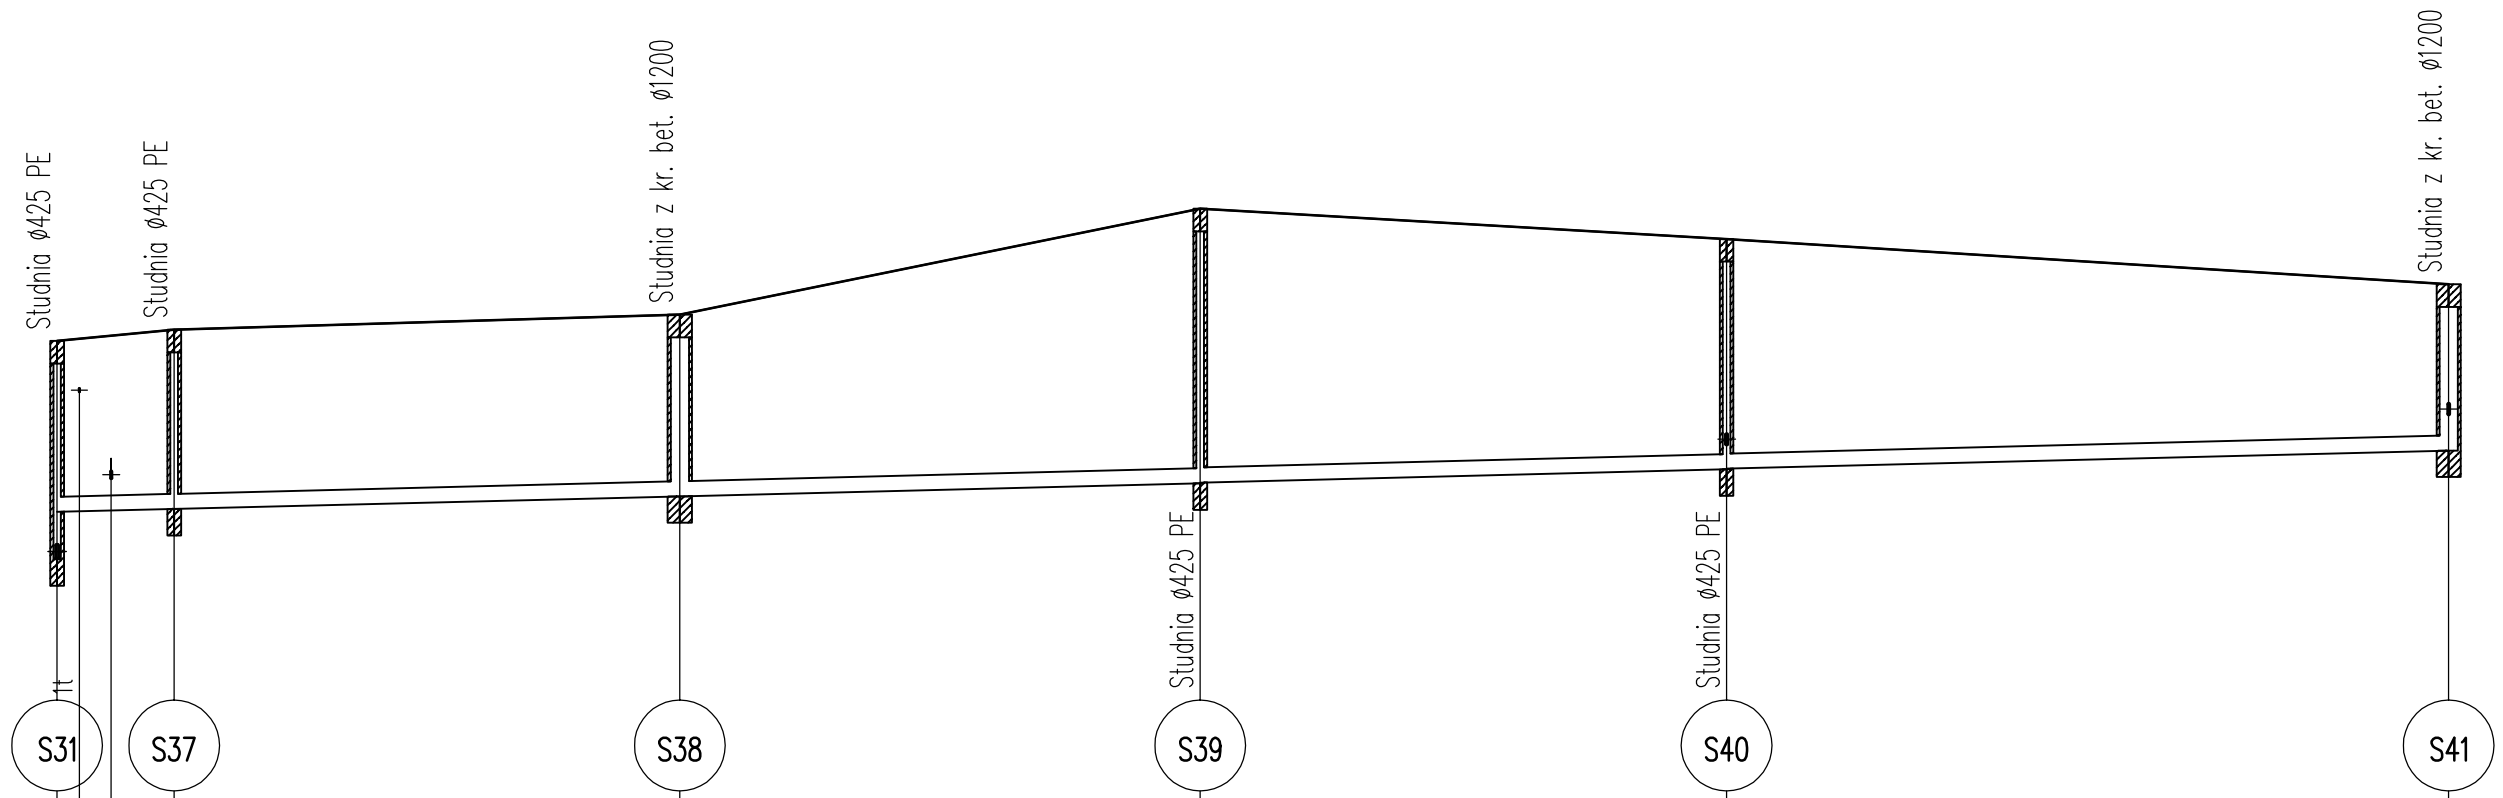

P.p.=162,00

	S31	S37	S38	S39	S40	S41
Hc	Hc=2,26	Hc=2,37	Hc=2,40	Hc=3,62	Hc=3,04	Hc=2,20
Rzędna istniejącego terenu	169,65	169,80	170,00	171,40	171,00	170,40
Rzędna dna proj. kanału	167,39	167,43	167,60	167,78	167,96	168,20
Długość odcinka	7,75	33,44	34,42	34,82	47,76	
Proj. spadek kanału, odległość	L=158,18					i=5,0 ‰
Proj. średnica nominalna, materiał	PVC 200x5,9					
Hektometr i odległości	0 3,38	7,75	41,19	75,61	1 10,43	58,18

PRZEDSIĘBIORSTWO "ELPROJEKT" Sp z o.o W ELBLĄGU			
Obiekt:	Sieć kanalizacji sanitarnej z przyłączami i sieć wodociągowa		
Adres:	ul. Majkowskiego, m. Stężyca, gm. Stężyca		
Inwestor:	Gmina Stężyca, ul. 9 Marca 7, 83-322 Stężyca		
Rysunek:	Profile kanalizacji sanitarnej-S31-S41	SKALA 1:100/500	
Projektował: zespół:	mgr inż. Tomasz Mrówczyński upr. bud. nr WAM/0025/PWOS/10		Stadium P.B. i P.W.
	tech. bud. Grzegorz Lubacha		
	mgr inż. Tomasz Kamieński		IV.2015r.
	mgr inż. Izabela Sadowska		Nr rysunku
	inż. Dawid Kołakowski		9
Sprawdził:	mgr inż. Jerzy Wójciak upr. bud. nr POM/0052/POOS/09		