



KONSTRUKCJA NAWIERZCHNI PRZEPOMPOWNI ŚCIEKÓW 1:50

STAROSTWO POWIATOWE
w Kartuzach
WYDZIAŁ BUDOWNICTWA
92-206 Kartuszy, tel. 11-90 Listopada 7

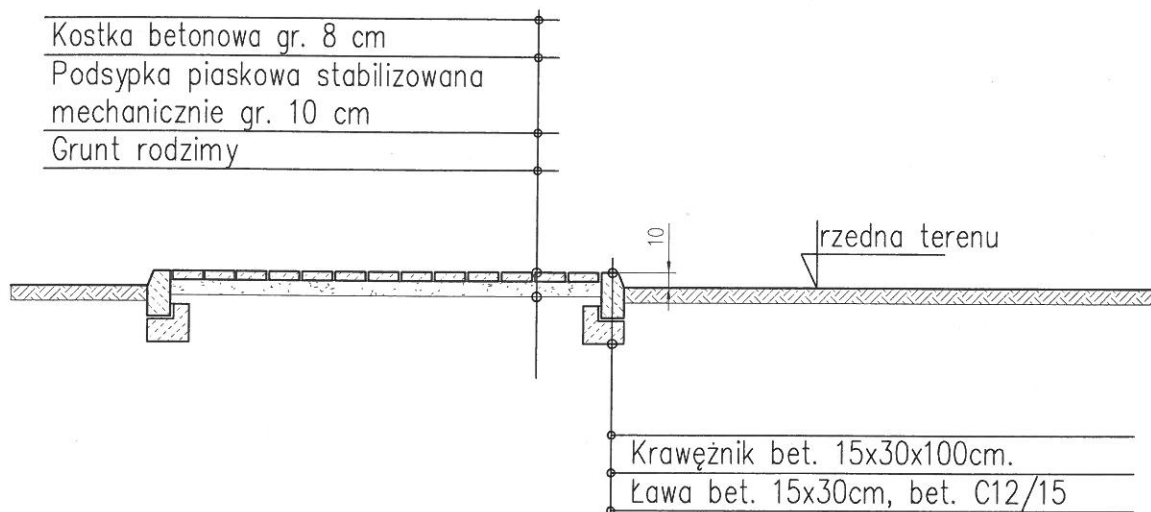

KONSTRUKCJA NAWIERZCHNI DOJAZDU I MIEJSCA POSTOJOWEGO 1:50

Kruszywo łamane stabilizowane mechanicznie zgodnie z PN-S-06102/1997 gr. 20 cm
Mieszanka żwirowo-piaskowa 0-32 mm gr. 20 cm, zagęszczana do wskaźnika zagęszczenia 0,97 wg standardowej próby Proctora
Grunt rodzimy

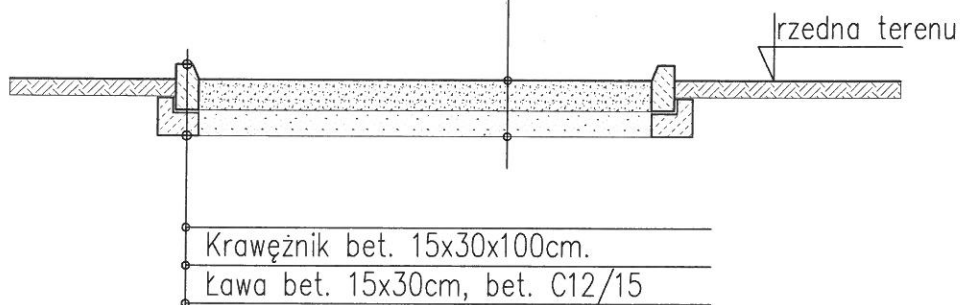

PRZEDSIĘBIORSTWO "ELPROJEKT" Sp z o.o W ELBLĄGU			
Obiekt:	Przepompownia ścieków sanitarnych PS		
Adres:	m. Stężycza, gm. Stężycza, dz. nr 449/1		
Inwestor:	Gmina Stężycza, ul. 9 Marca 7, 83-322 Stężycza		
Rysunek:	Konstrukcja nawierzchni przepomp ścieków		SKALA 1:50
Projektował: zespół:	mgr inż. Tomasz Mrówczyński upr. bud. nr WAM/0025/PWOS/10		Stadium P.B. i P.W.
	tech. bud. Grzegorz Lubacha		
	mgr inż. Izabela Sadowska		X.2014r.
	inż. Dawid Kołakowski		Nr rysunku 10