
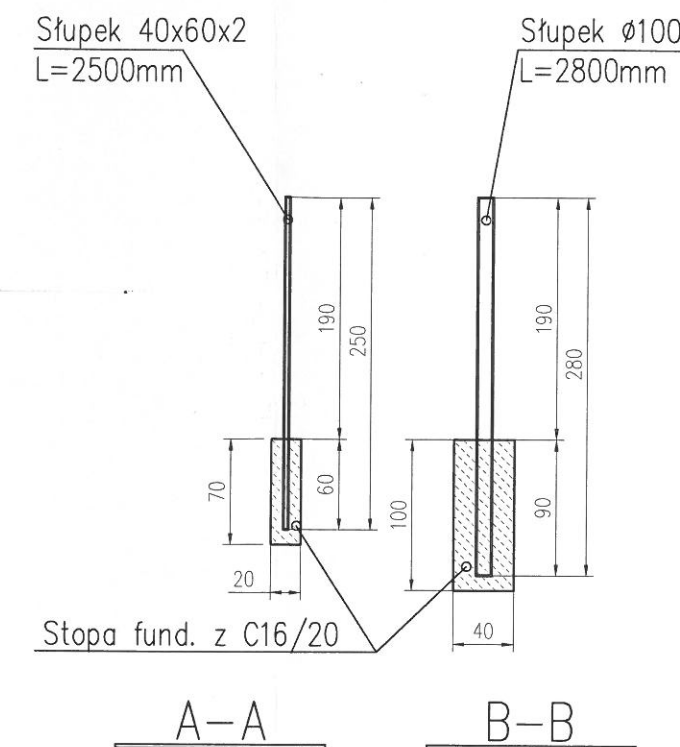


SCHEMAT OGRODZENIA PRZEPOMPOWNI ŚCIEKÓW 1:50

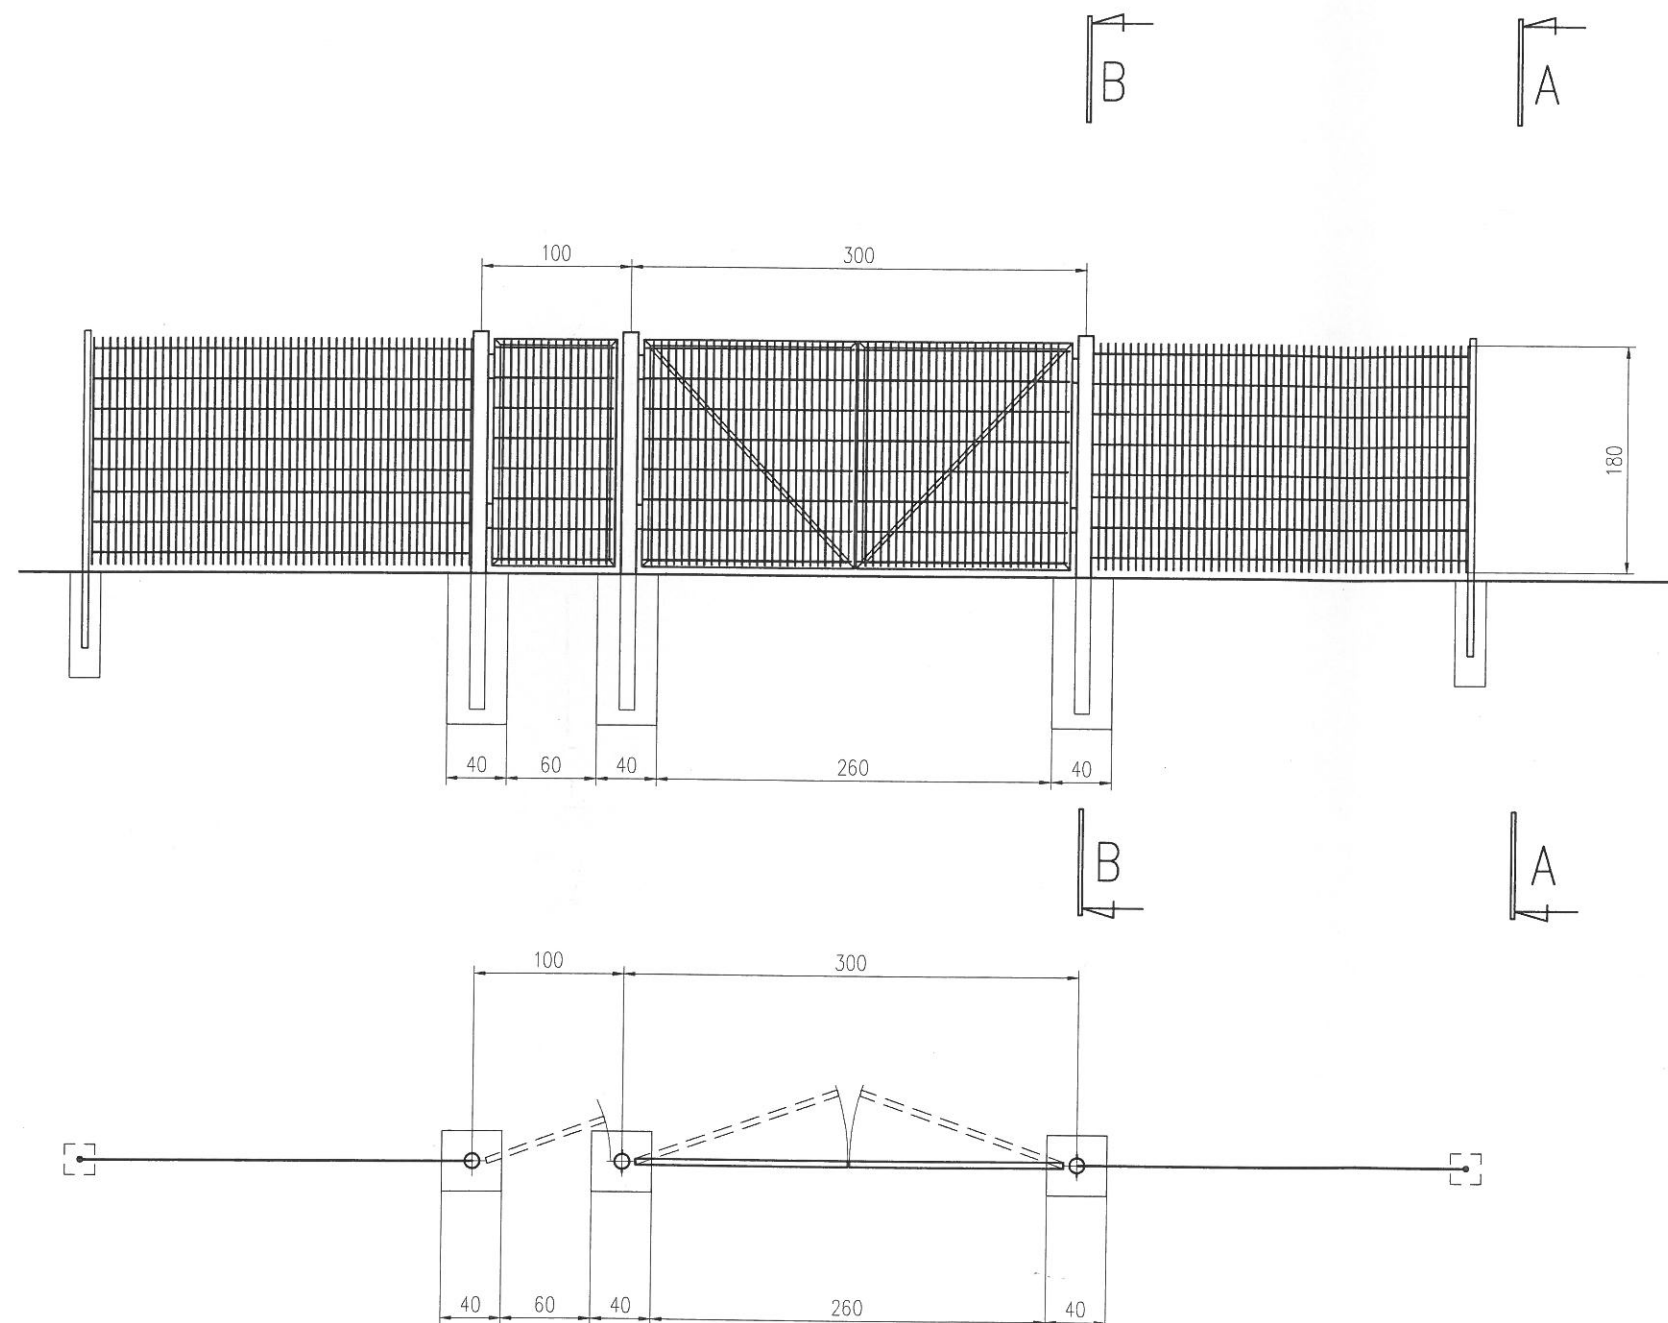

UWAGA:

1. Słupki ogrodzenia rozmieścić zgodnie z wytycznymi dostawcy paneli ogrodzeniowych.
2. W przypadku mniejszych odstępów między słupkami paneli dociąć do rzędanej odległości.
3. Mocowania panelu do słupka ogrodzeniowego zgodnie z wymaganiami dostawcy ogrodzenia.

ELEMENTY OGRODZENIA:

- STOPY FUNDAMENTOWE Z BETONU C 16/20
- STAL PROFILOWA A-I St3SY
- SŁUPKI OGRODZENIA 40x60x2,0
- SŁUPKI PRZY BRAMIE WJAZDOWEJ Ø101,6x6,3
- PANELE OGRODZENIOWE STAL OCYNK 4V 5/5 mm 1800x1500-3000 mm

PRZEDSIĘBIORSTWO "ELPROJEKT" Sp z o.o W ELBLĄGU			
Obiekt:	Przepompownia ścieków sanitarnych PS		
Adres:	m. Stężycza, gm. Stężycza, dz. nr 449/1		
Inwestor:	Gmina Stężycza, ul. 9 Marca 7, 83-322 Stężycza		
Rysunek:	Schemat ogrodzenia przepomp. ścieków		SKALA 1:50
Projektował: zespół:	mgr inż. Tomasz Mrówczyński upr. bud. nr WAM/0025/PWOS/10		Stadium P.B. i P.W.
	tech. bud. Grzegorz Lubacha		X.2014r.
	mgr inż. Izabela Sadowska		Nr rysunku
	inż. Dawid Kołakowski		11