


Schemat zabudowy studni wodomierzowej skala 1:10

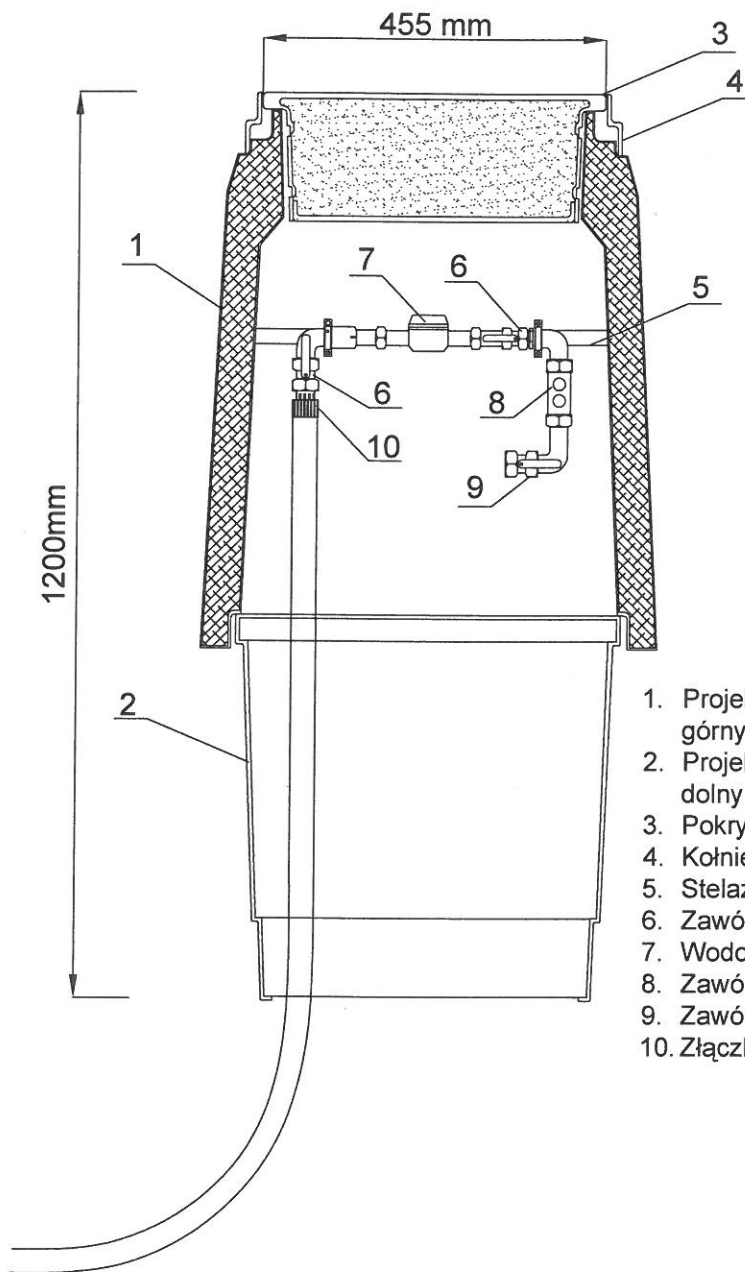

OZNACZENIA

1. Projektowana studnia wodomierzowa - korpus górny z ociepleniem h=750mm
2. Projektowana studnia wodomierzowa - korpus dolny
3. Pokrywa z ociepleniem
4. Kołnierz mocujący pokrywę
5. Stelaż konsoli wodomierzowej
6. Zawór odcinający kulowy DN20
7. Wodomierz JS-2,5/50 DN20
8. Zawór antyskażeniowy typu EA DN20
9. Zawór czerpalny ze złączką do węża
10. Złączka przejściowa PE/stal

PRZEDSIĘBIORSTWO "ELPROJEKT" Sp z o.o W ELBLĄGU				
Obiekt:	Przepompownia ścieków sanitarnych PS			
Adres:	m. Stężycza, gm. Stężycza, dz. nr 449/1			
Inwestor:	Gmina Stężycza, ul. 9 Marca 7, 83-322 Stężycza			
Rysunek:	Schemat zabudowy studni wodomierzowej			SKALA 1:10
Projektował: zespół:	mgr inż. Tomasz Mrówczyński		Stadium	
	upr. bud. nr WAM/0025/PWOS/10		P.B. i P.W.	
	tech. bud. Grzegorz Lubacha		X.2014r.	
	mgr inż. Izabela Sadowska		Nr rysunku	
	inż. Dawid Kołakowski		12	