


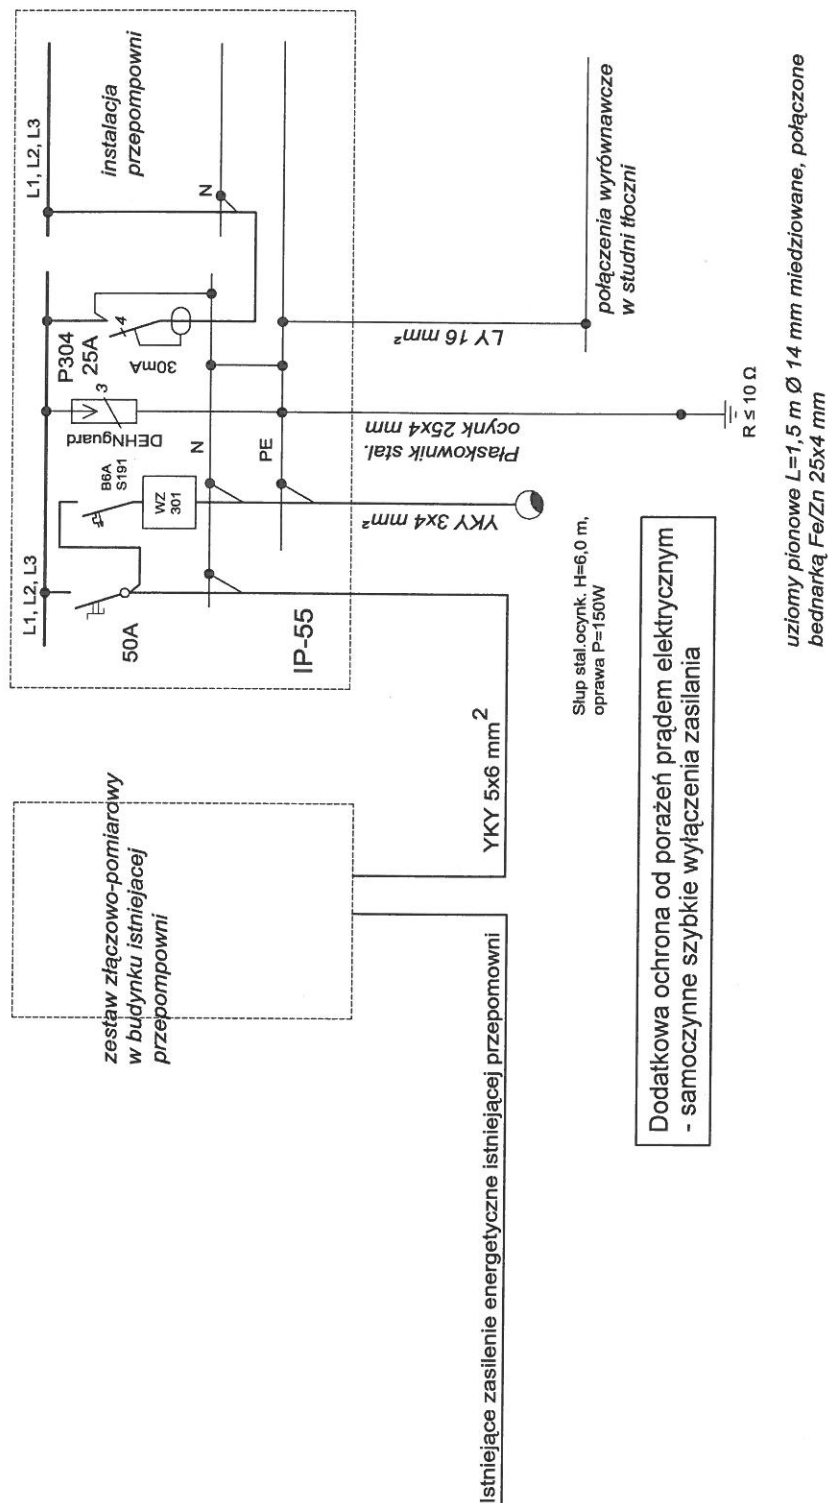

PRZEDSIĘBIORSTWO "ELPROJEKT" Sp z o.o W ELBLĄGU			
Obiekt:	Przepompownia ścieków sanitarnych PS		
Adres:	m. Stężyca, gm. Stężyca, dz. nr 449/1		
Inwestor:	Gmina Stężyca, ul. 9 Marca 7, 83-322 Stężyca		
Rysunek:	Schemat instalacji elektrycznej		
Projektował: zespół:	tech. Mirosław Judek upr. bud. nr 1410/EL/89		Stadium P.B. i P.W.
	tech. bud. Grzegorz Lubacha		X.2014r. Nr rys. 13