



SCHEMAT ZABUDOWY
KOMORY POMIAROWEJ
SKALA 1:20

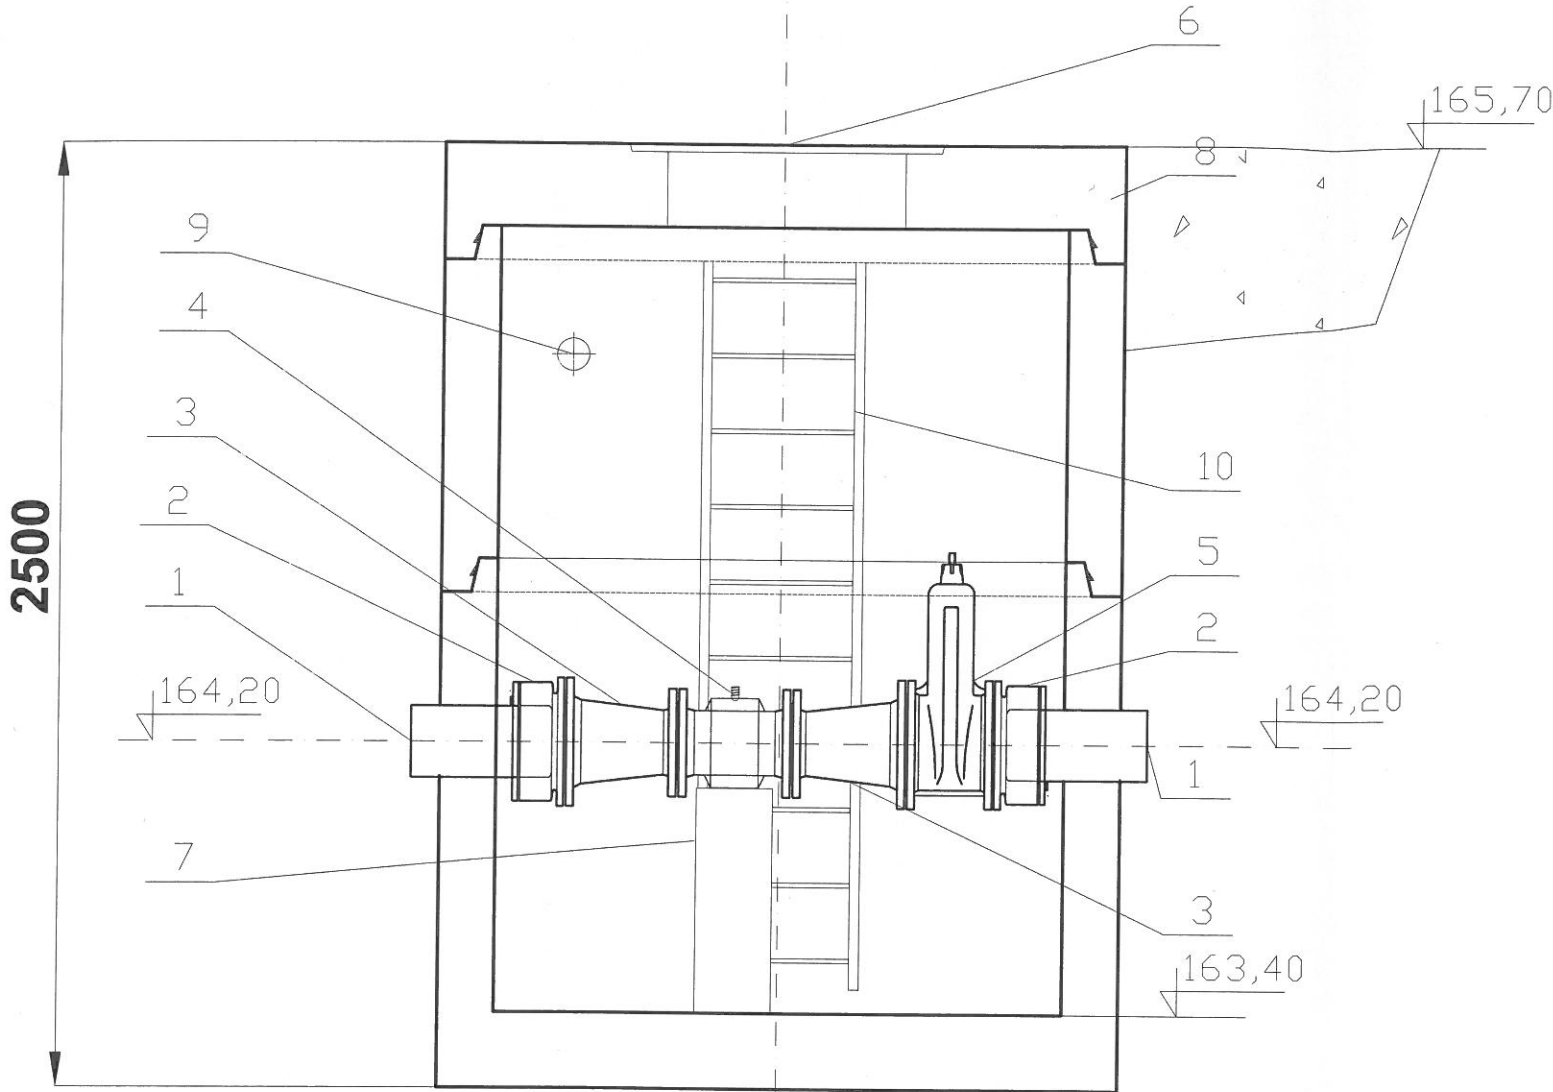

- 1. Rurociąg tłoczny PE DN200
- 2. Łącznik rurowo kołnierzowy DN200
- 3. Zwężka dwukołnierzowa 200/150
- 4. Przepływomierz elektromagnetyczny DN150
- 5. Zasuwa klinowa DN200
- 6. Właz wejściowy
- 7. Podpora z bloczków betonowych
- 8. Zbiornik, H=2500, DN1500
- 9. Króciec elektryczny
- 10. Drabinka

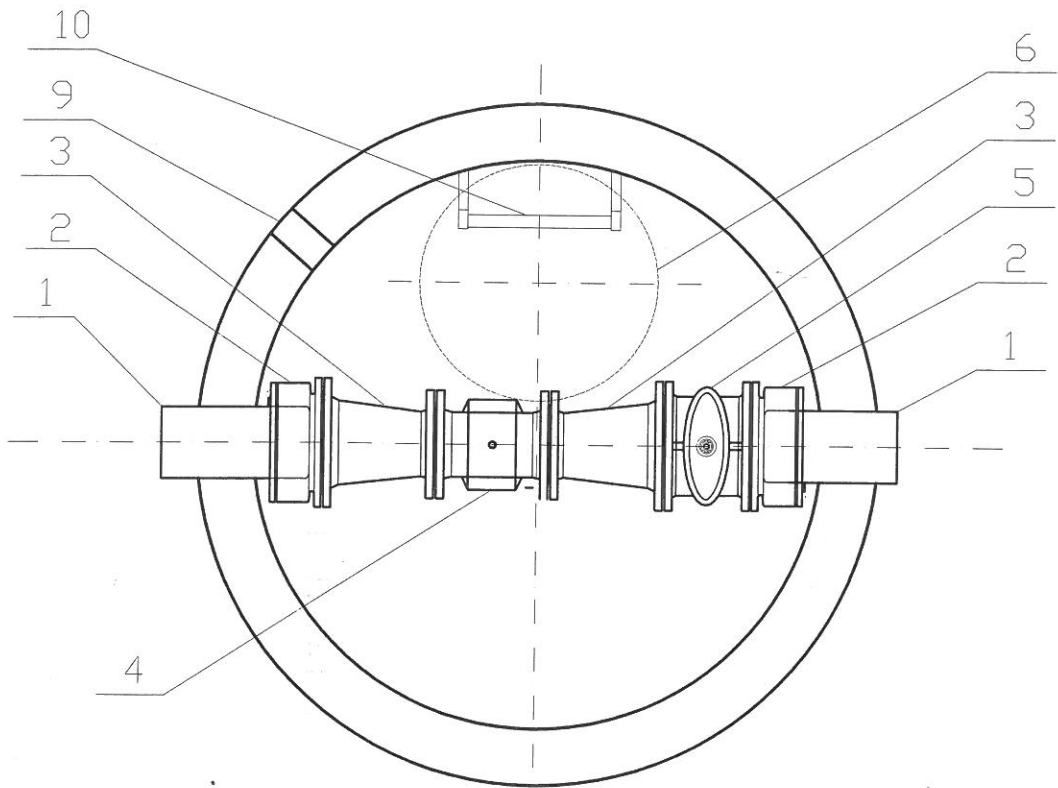

PRZEDSIĘBIORSTWO "ELPROJEKT" Sp z o.o WELBLĄGU			
Obiekt:	Przepompownia ścieków sanitarnych PS		
Adres:	m. Stężycza, gm. Stężycza, dz. nr 449/1		
Inwestor:	Gmina Stężycza, ul. 9 Marca 7, 83-322 Stężycza		
Rysunek:	Schemat zabudowy komory pomiarowej		SKALA 1:20
Projektował: zespół:	mgr inż. Tomasz Mrówczyński upr. bud. nr WAM/0025/PWOS/10		Stadium P.B. i P.W.
	tech. bud. Grzegorz Lubacha		X.2014r.
	mgr inż. Izabela Sadowska		Nr rysunku
	inż. Dawid Kołakowski		4