


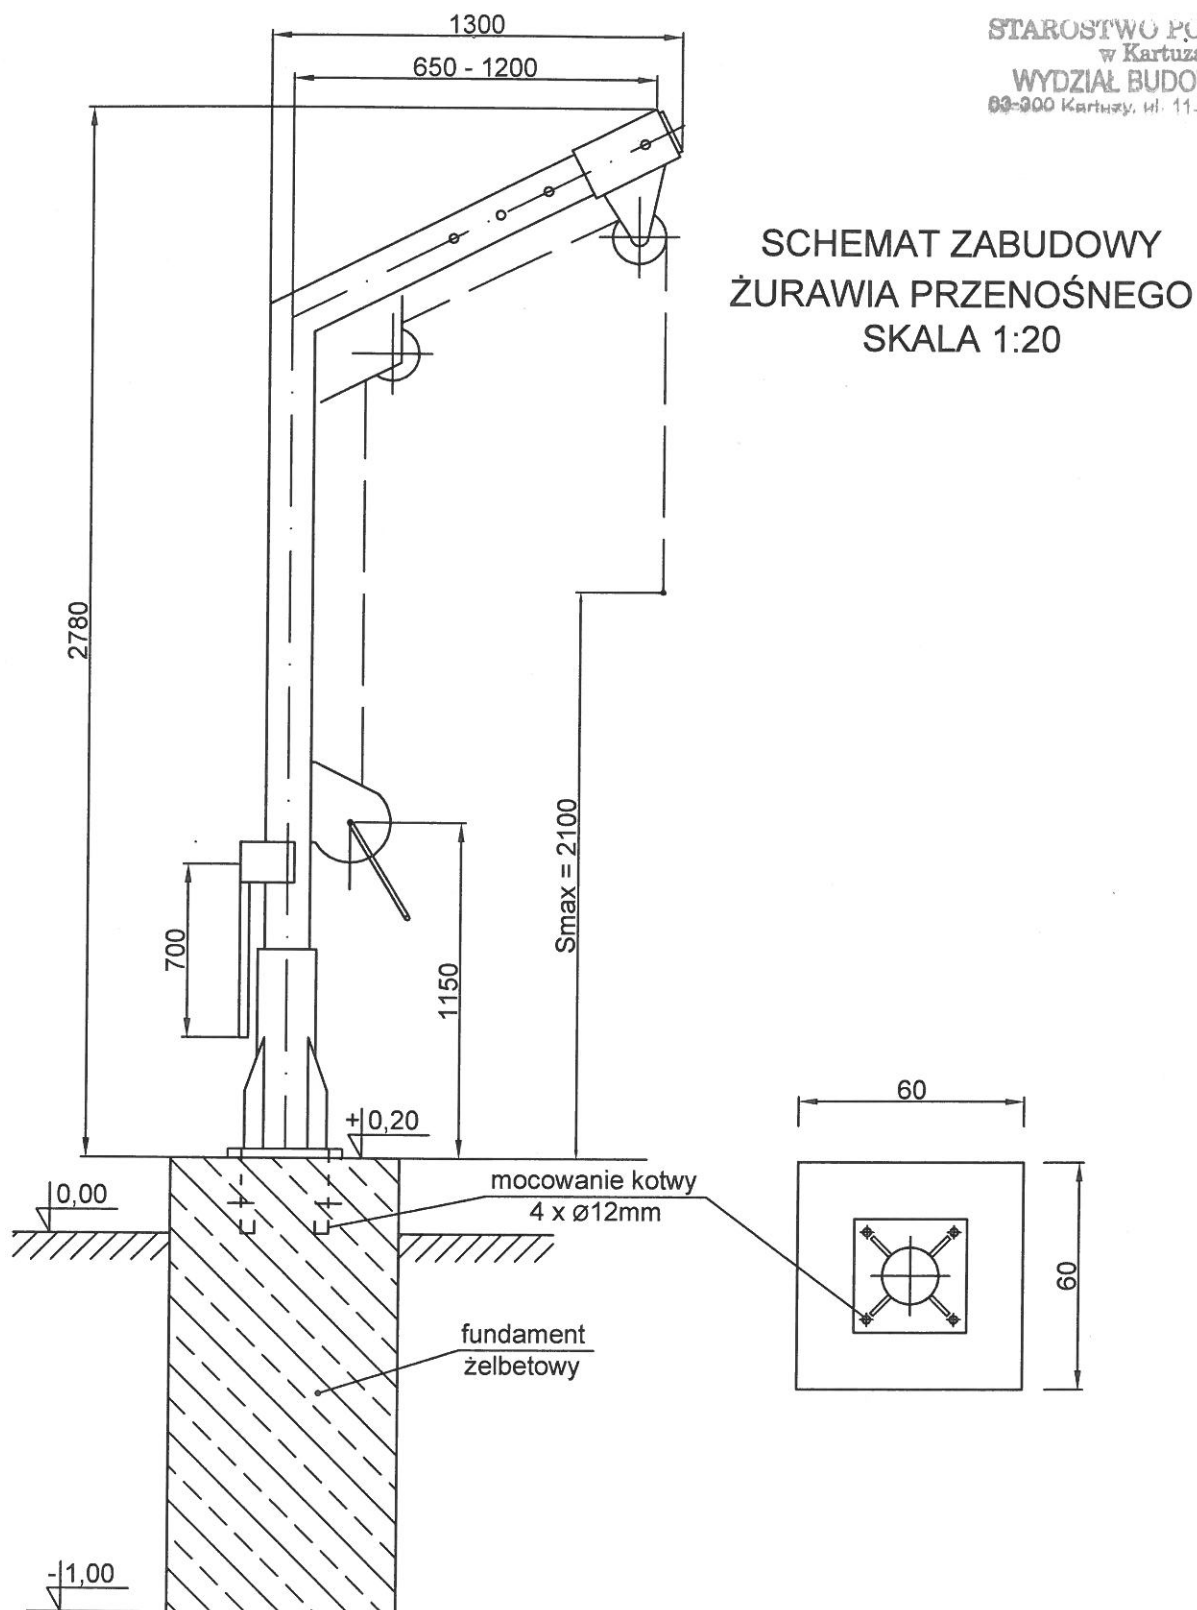

PRZEDSIĘBIORSTWO "ELPROJEKT" Sp z o.o W ELBLĄGU			
Obiekt:	Przepompownia ścieków sanitarnych PS		
Adres:	m. Stężycza, gm. Stężycza, dz. nr 449/1		
Inwestor:	Gmina Stężycza, ul. 9 Marca 7, 83-322 Stężycza		
Rysunek:	Schemat zabudowy żurawia przenośnego	SKALA 1:20	
Projektował: zespół:	mgr inż. Tomasz Mrówczyński upr. bud. nr WAM/0025/PWOS/10	<i>Mrówczyński</i>	Stadium P.B. i P.W.
	tech. bud. Grzegorz Lubacha		X.2014r.
	mgr inż. Izabela Sadowska		Nr rysunku
	inż. Dawid Kołakowski		5