



**PROFIL  
PRZYŁĄCZA WODOCIAĞ.  
SKALA 1:100/100**

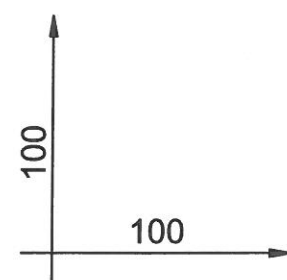

p.p. 155,00 m. n.p.m

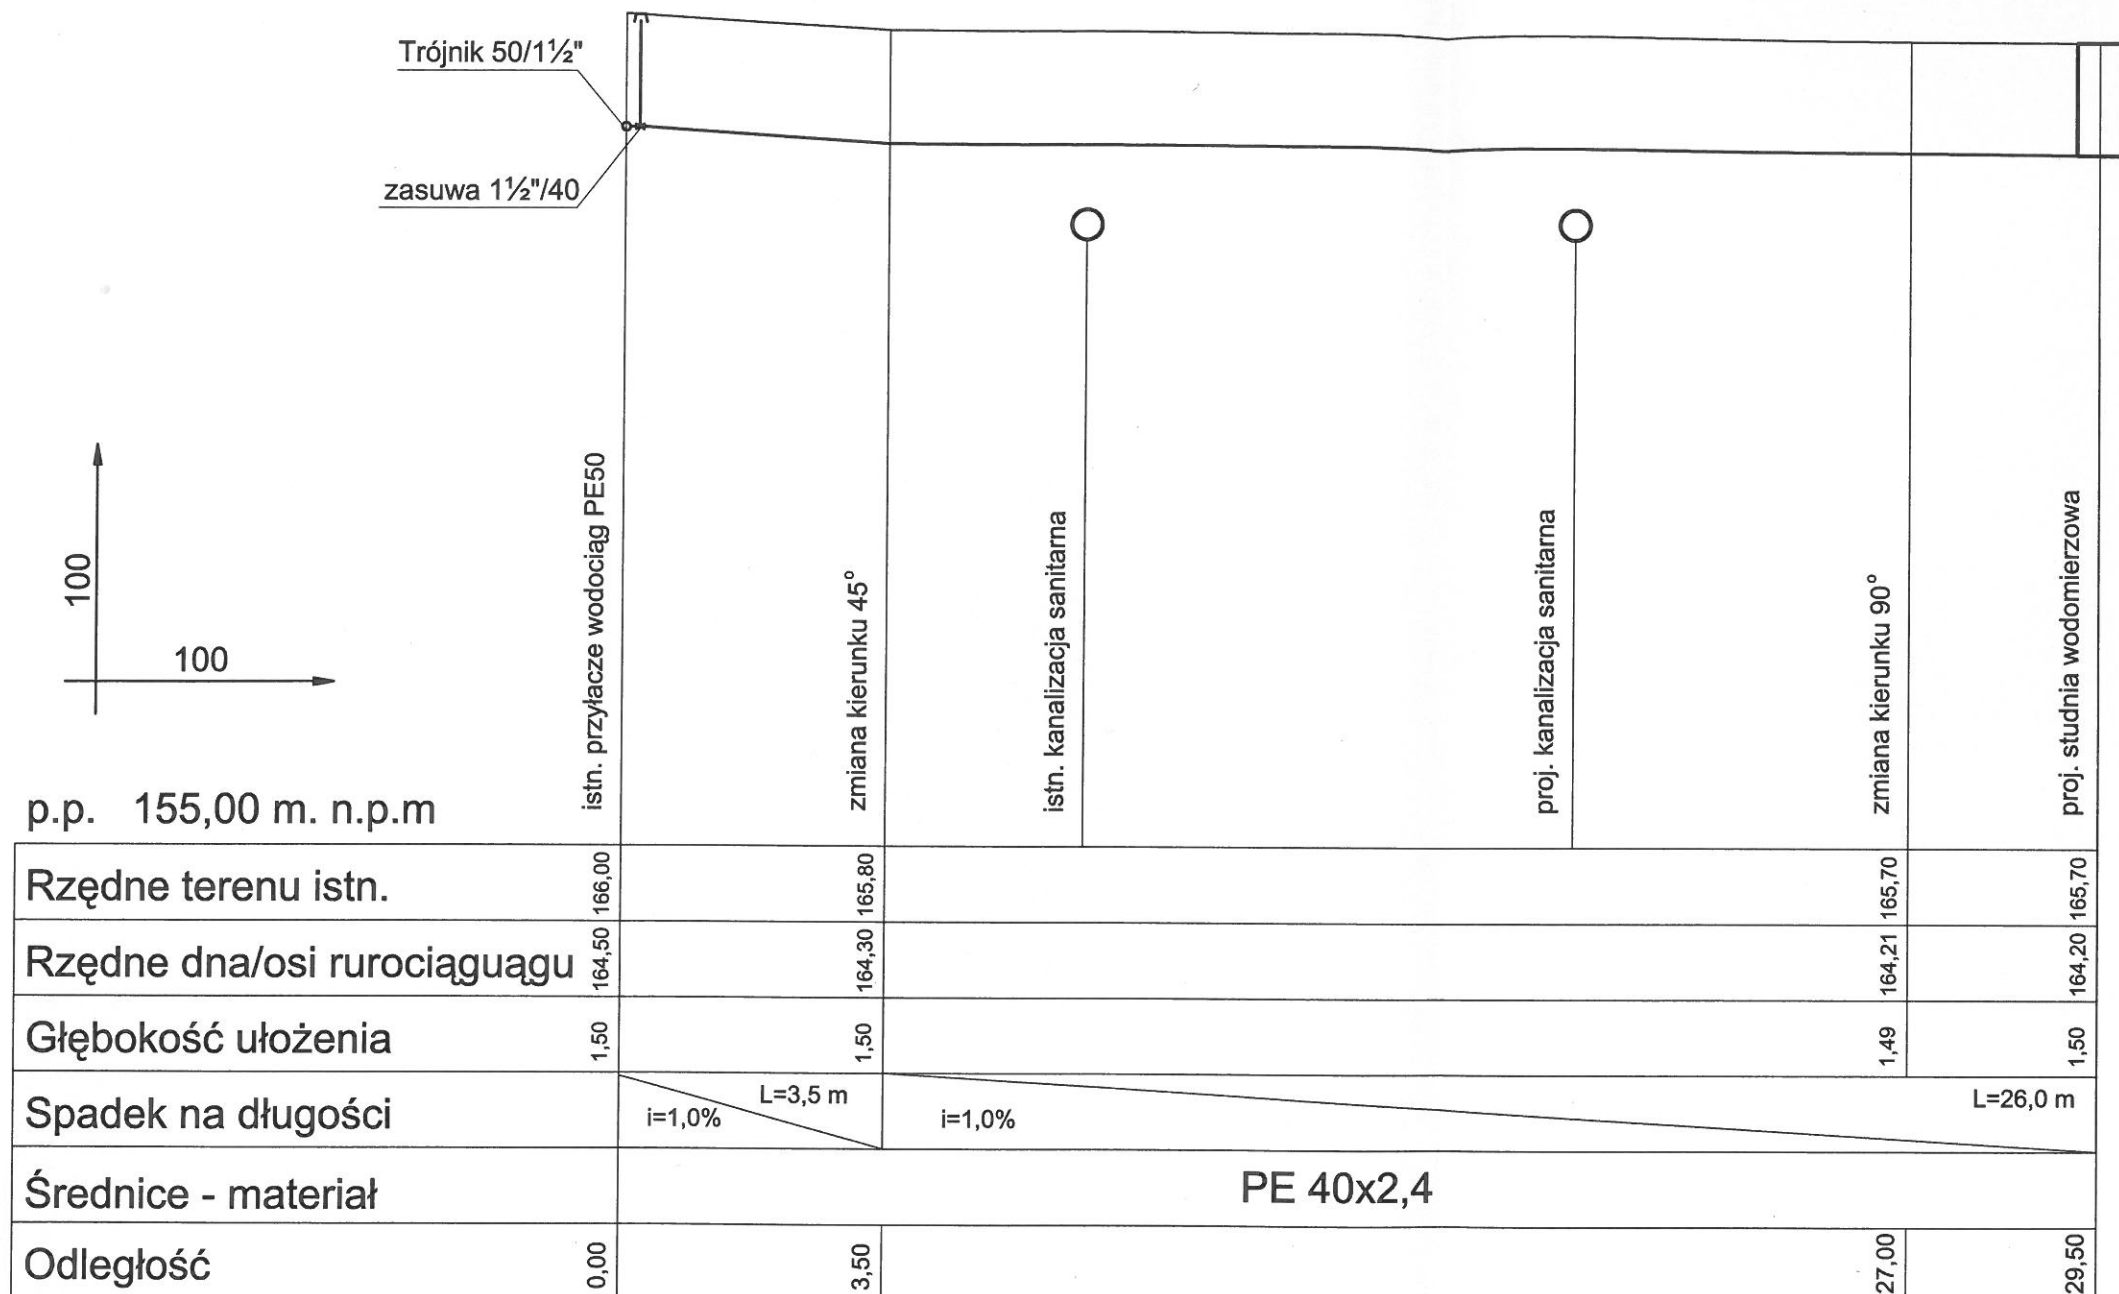

W<sub>2</sub>

SW

| PRZEDSIĘBIORSTWO "ELPROJEKT" Sp z o.o W ELBLĄGU |                                                              |                 |                        |
|-------------------------------------------------|--------------------------------------------------------------|-----------------|------------------------|
| Obiekt:                                         | Przepompownia ścieków sanitarnych PS                         |                 |                        |
| Adres:                                          | m. Stężycza, gm. Stężycza, dz. nr 449/1                      |                 |                        |
| Inwestor:                                       | Gmina Stężycza, ul. 9 Marca 7, 83-322 Stężycza               |                 |                        |
| Rysunek:                                        | Profil przyłącza wodociągowego                               | SKALA 1:100/100 |                        |
| Projektował:<br>zespół:                         | mgr inż. Tomasz Mrówczyński<br>upr. bud. nr WAM/0025/PWOS/10 |                 | Stadium<br>P.B. i P.W. |
|                                                 | tech. bud. Grzegorz Lubacha                                  |                 |                        |
|                                                 | mgr inż. Izabela Sadowska                                    |                 | X.2014r.               |
|                                                 | inż. Dawid Kołakowski                                        |                 | Nr rysunku<br>7        |