


WĘZEL W2

Schemat podłączenia

projektowanego przyłącza skala 1:50

STAROSTWO POWIATOWE
w Kartuzach
WYDZIAŁ BUDOWNICTWA
99-800 Kartuski, ul. 11-go Listopada 7

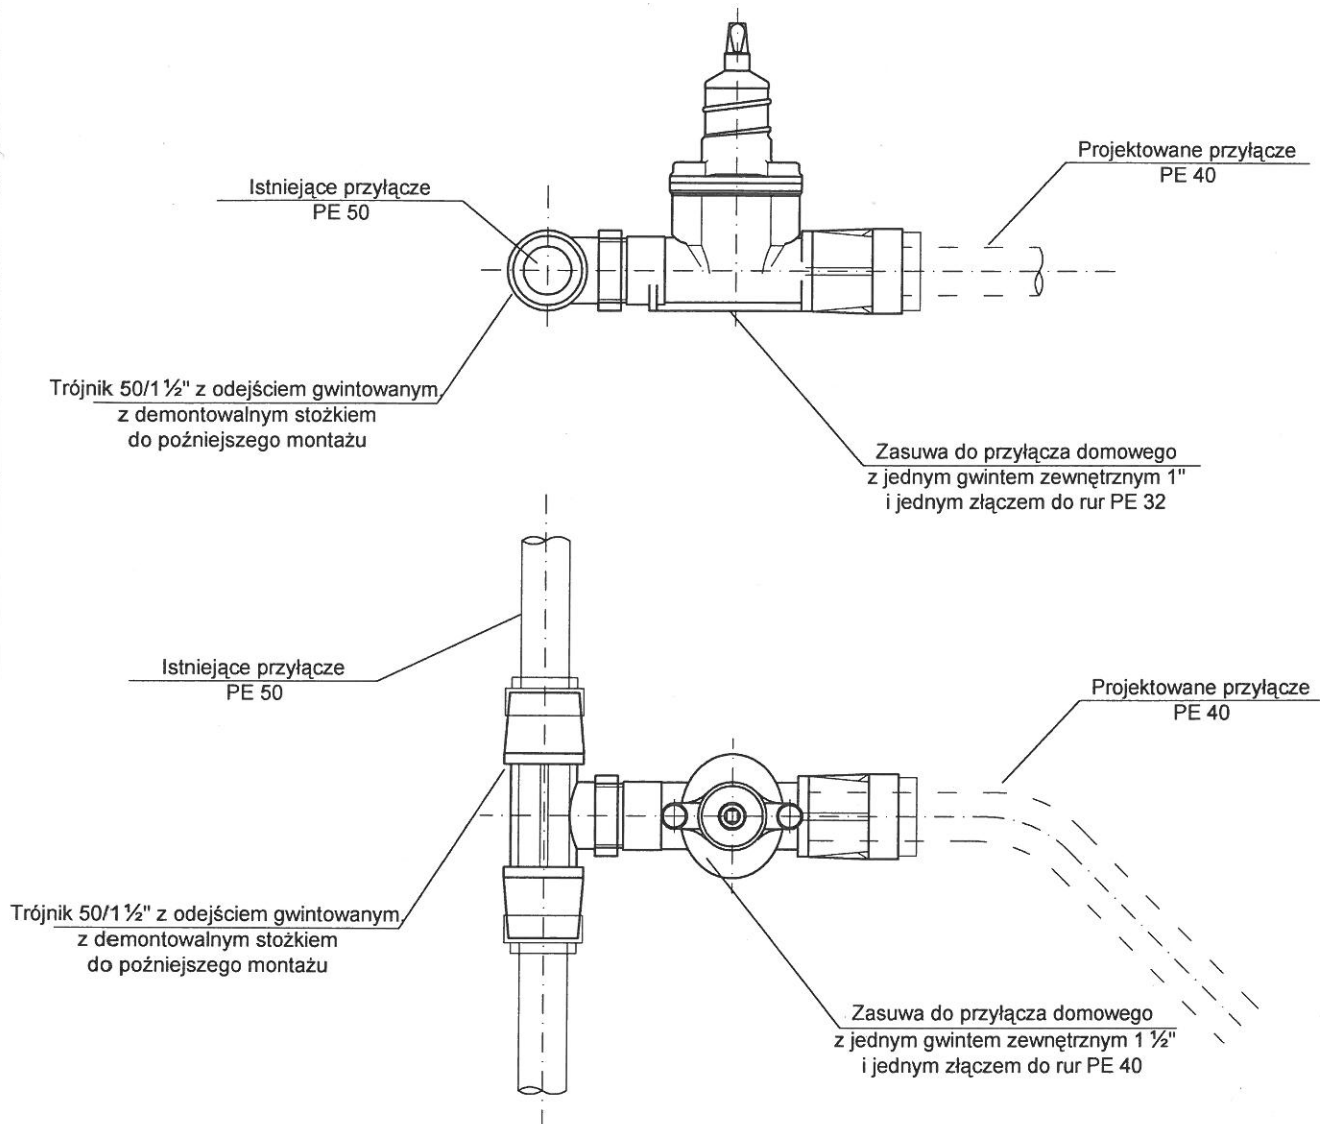

PRZEDSIĘBIORSTWO "ELPROJEKT" Sp z o.o WELBLĄGU			
Obiekt:	Przepompownia ścieków sanitarnych PS		
Adres:	m. Stężycza, gm. Stężycza, dz. nr 449/1		
Inwestor:	Gmina Stężycza, ul. 9 Marca 7, 83-322 Stężycza		
Rysunek:	Schemat zabudowy węzła W2		SKALA 1:50
Projektował: zespół:	mgr inż. Tomasz Mrówczyński		Stadium
	upr. bud. nr WAM/0025/PWOS/10		P.B. i P.W.
	tech. bud. Grzegorz Lubacha		X.2014r.
	mgr inż. Izabela Sadowska		Nr rysunku
	inż. Dawid Kołakowski		8