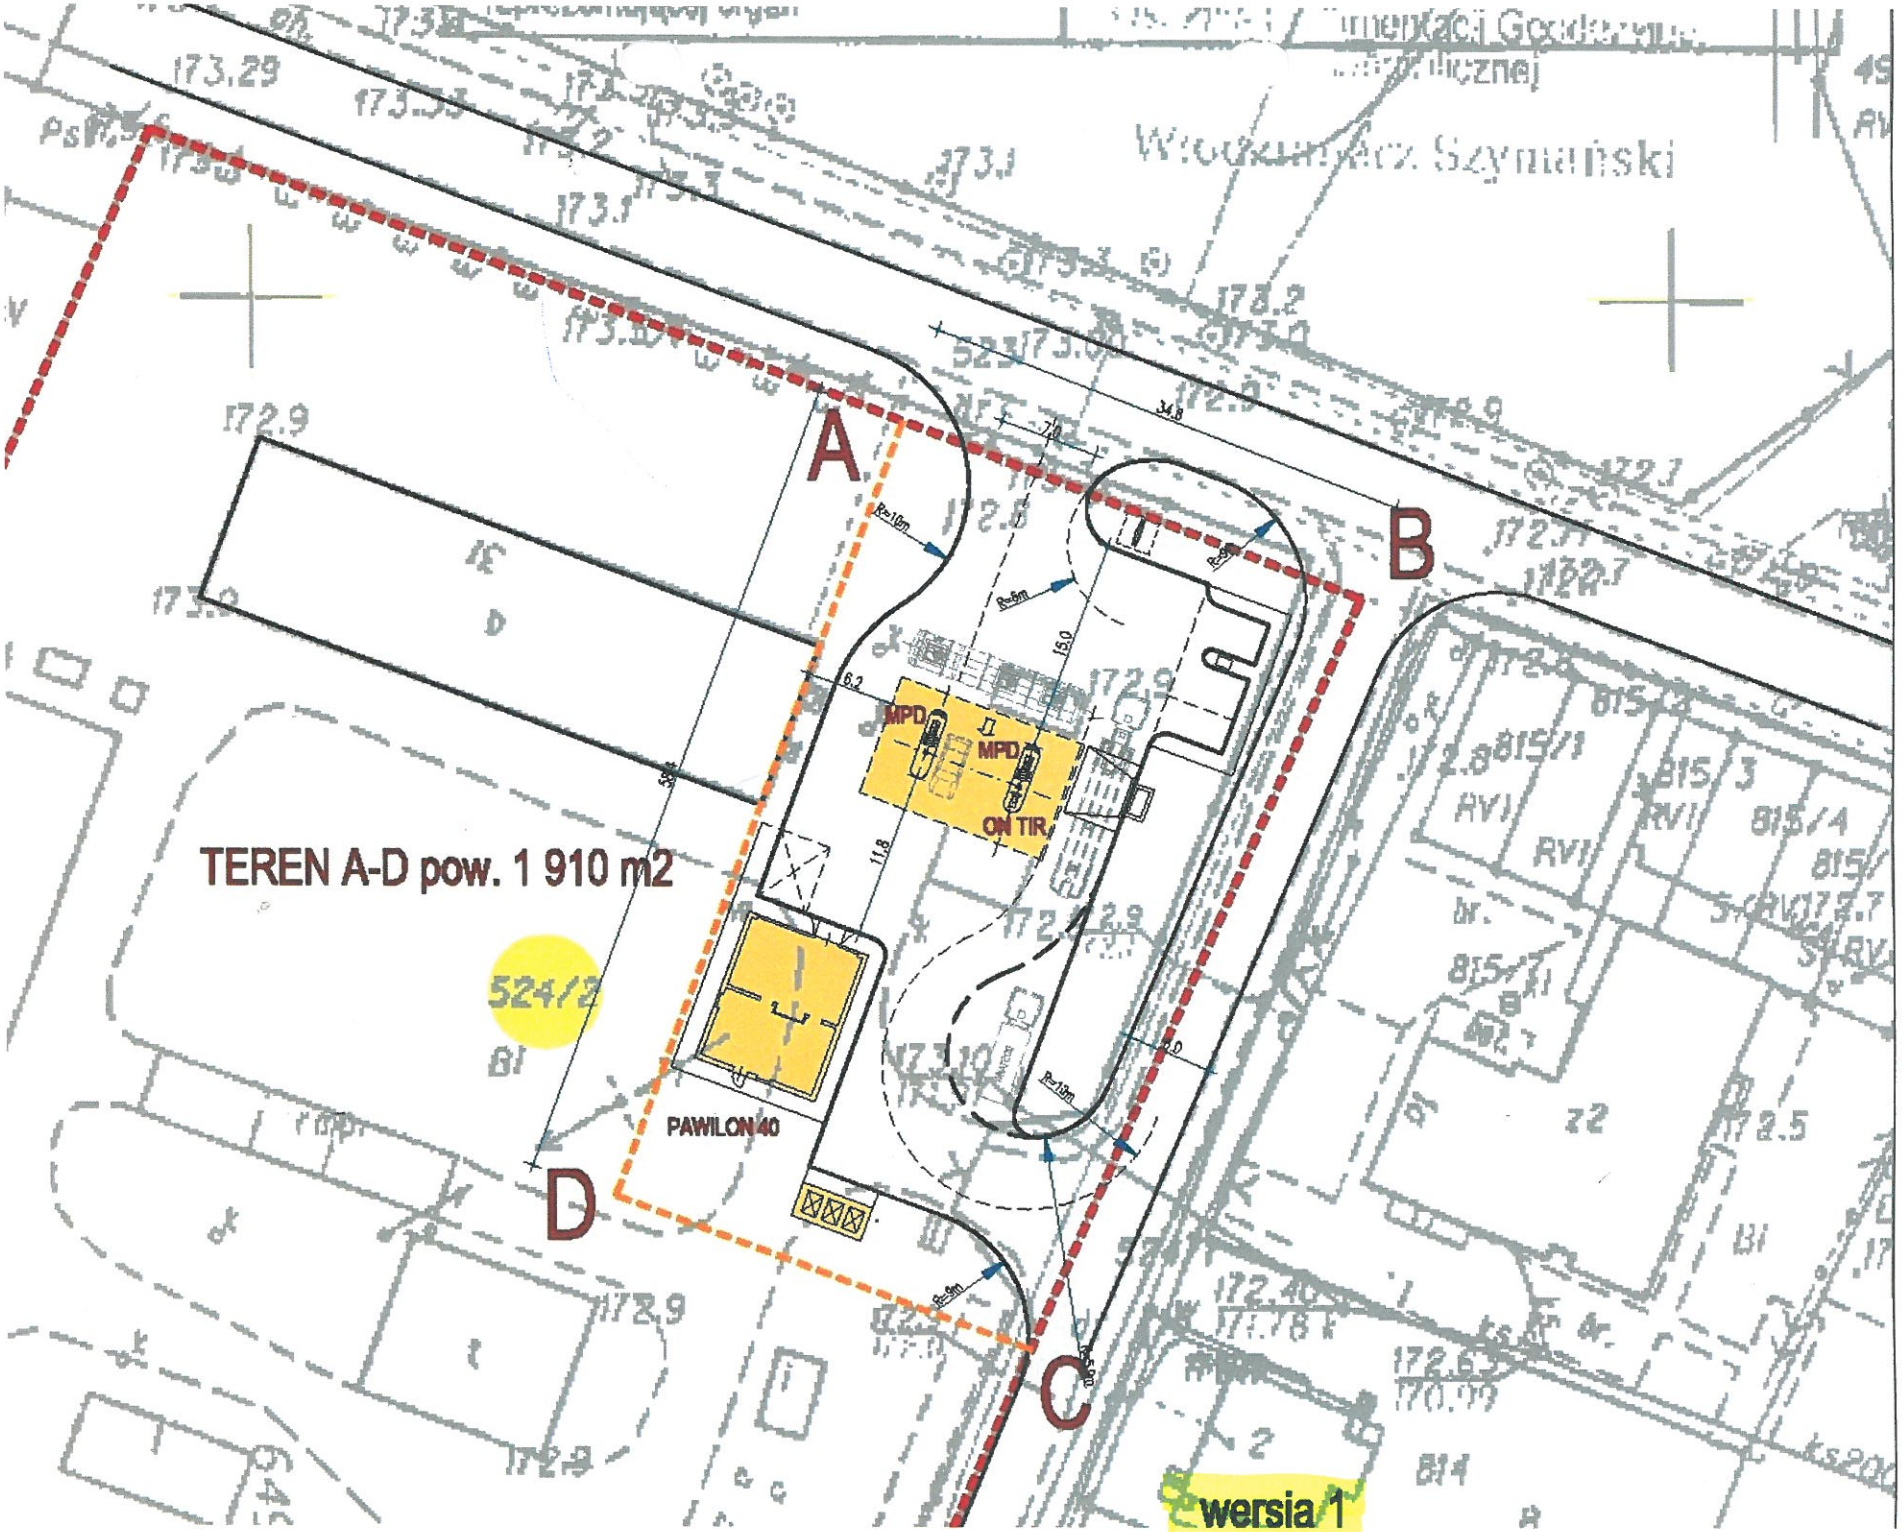
A
B
C
D
TEREN A-D pow. 1 910 m2
524/2
PAWILON 40
MPD
MPD
CN TIR
wersia 1