

MAPA DO CELÓW PROJEKTOWYCH			
Skala mapy		1: 500	
Identyfikator zgłoszenia pracy geodezyjnej		G.6640.820.2023	
Jednostka ewidencyjna	identyfikator	220506_2	
	nazwa	STĘŻYCA	
Obręb ewidencyjny	identyfikator	220506_2.0014	
	nazwa	STĘŻYCA	
Działka nr		45 I INNE	
Numer księgi robót		17/DB/2023	
Nazwa układu współrzędnych	prostokątnych płaskich	PL-2000	
	układu wysokości	PL-EVRF2007-NH	
Oznaczenie granic obszaru będącego przedmiotem aktualizacji		-----	AR
Data pomiaru / opracowania mapy		10.05.2023r. / 21.09.2023 r.	W granicach
Nie wyklucza się istnienia w terenie innych, niewykażanych na niniejszej mapie urządzeń podziemnych, które nie były zgłoszone do inwentaryzacji.			Na mapie
Granice działek wklejono na podstawie danych otrzymanych z PODGiK w Kartuzach bez ustalenia stanu prawnego.			


KOMPAS USŁUGI GEODEZYJNE
Damian Bojanowski
ul. Rynek 2/2, 83-340 Sierakowice
NIP 589-195-49-84 REGON 380087452
tel. 668-492-919 : 608-777-047

NIP 553 100 15 0 REGON 000001 152
tel. 668-492-919 ; 608-777-047

The logo for KOMPAS, featuring the word "KOMPAS" in a bold, red, sans-serif font. The letter "K" is preceded by a stylized icon composed of a blue circle and a yellow triangle.

Poswiadczeniem, ze niniejszy dokument został opracowany w wyniku prac geodezyjnych i kartograficznych, których rezultaty zawiera operat techniczny pozytywnie zweryfikowany. Jednocześnie informuję, ze jestem świadomy odpowiedzialności karnej za złożenie fałszywego oświadczenia.

Identyfikator zgłoszenia prac geodezyjnych	G.6640.820.2023
Organ służby geodezyjnej, który otrzymał zgłoszenie	Starosta Kartuski
Wykonawca prac geodezyjnych	KOMPAS USŁUG GEODEZYJNE Damian Bojanowski 84-340 Sierakowice, ul. Rynek 2/2
Nr oraz data sporządzenia dokumentu zawierającego wynik pozytywnej weryfikacji	G.6640.820.2023_83954 z dnia 29.09.2023 r.
Imię i nazwisko oraz nr uprawnień zawodowych kierownika prac	Damian Bojanowski upr. nr 22898

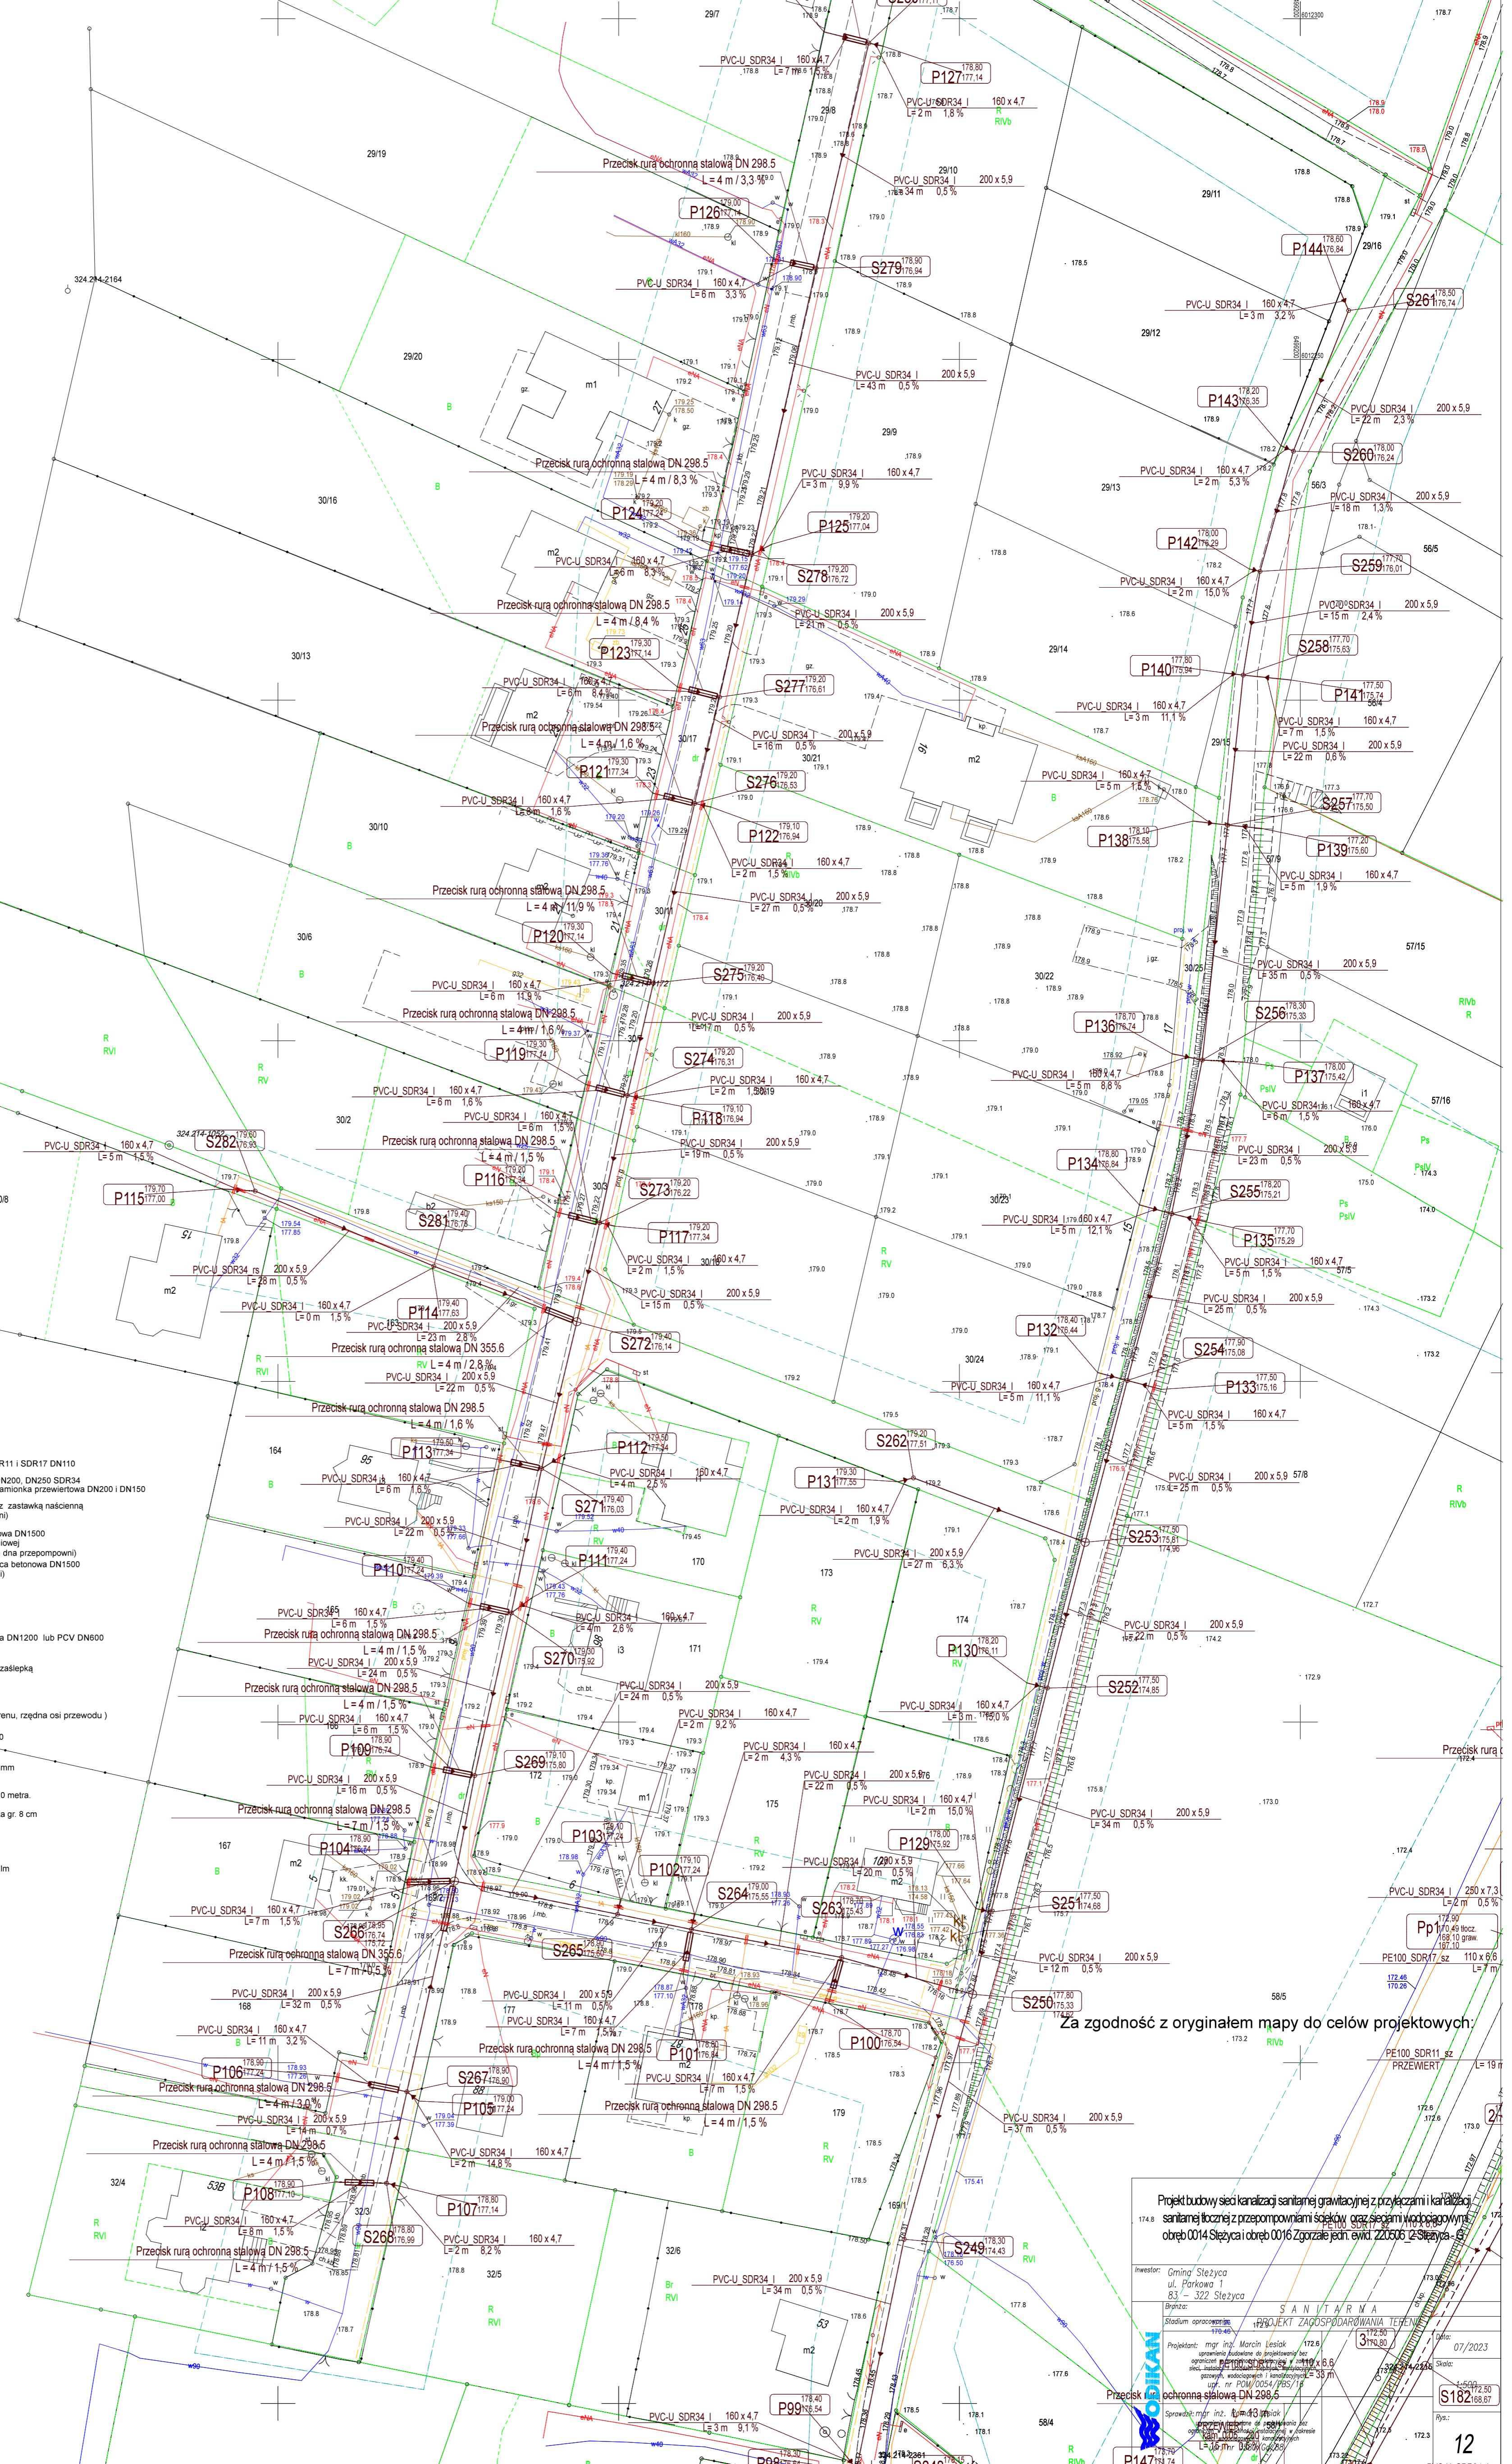

Za zgodność z oryginałem mapy do celów projektowych: