MAPA DO CELÓW PROJEKTOWYCH

Skala mapy		1: 500
Identyfikator zgłoszenia pracy geodezyjnej		G.6640.820.2023
Jednostka ewidencyjna	identyfikator	220506_2
	nazwa	STĘŻYCA
Obręb ewidencyjny	identyfikator	220506_2.0014
	nazwa	STĘŻYCA
Działka nr		45 I INNE
Numer księgi robót		17/DB/2023
Nazwa układu współrzędnych	prostokątnych płaskich	PL-2000
	układu wysokości	PL-EVRF2007-NH
Oznaczenie granic obszaru będącego przedmiotem aktualizacji		
Data pomiaru / opracowania mapy		10.05.2023r. / 21.09.2023 r.

Nie wyklucza się istnienia w terenie innych, niewykazanych na niniejszej mapie urządzeń podziemnych, które nie były zgłoszone do inwentaryzacji.

Granice działek wkreślono na podstawie danych otrzymanych z PODGiK w Kartuzach bez ustalenia stanu prawnego.

KOMPAS USŁUGI GEODEZYJNE
Damian Bojanowski
ul. Rynek 2/2, 83-340 Sierakowice
NIP 589-195-49-84 REGON 380087452
tel. 668-492-919 ; 608-777-047

Wykonawca:

mgr inż. Damian Bojanowski
upr. nr 22898

ARKUSZ NR 17(21)

W granicach obszaru będącego przedmiotem aktualizacji nie badano obciążeń gruntowych.

Na mapie występują projektowane sieci uzbrojenia podziemnego uzgodnione w RUDP.

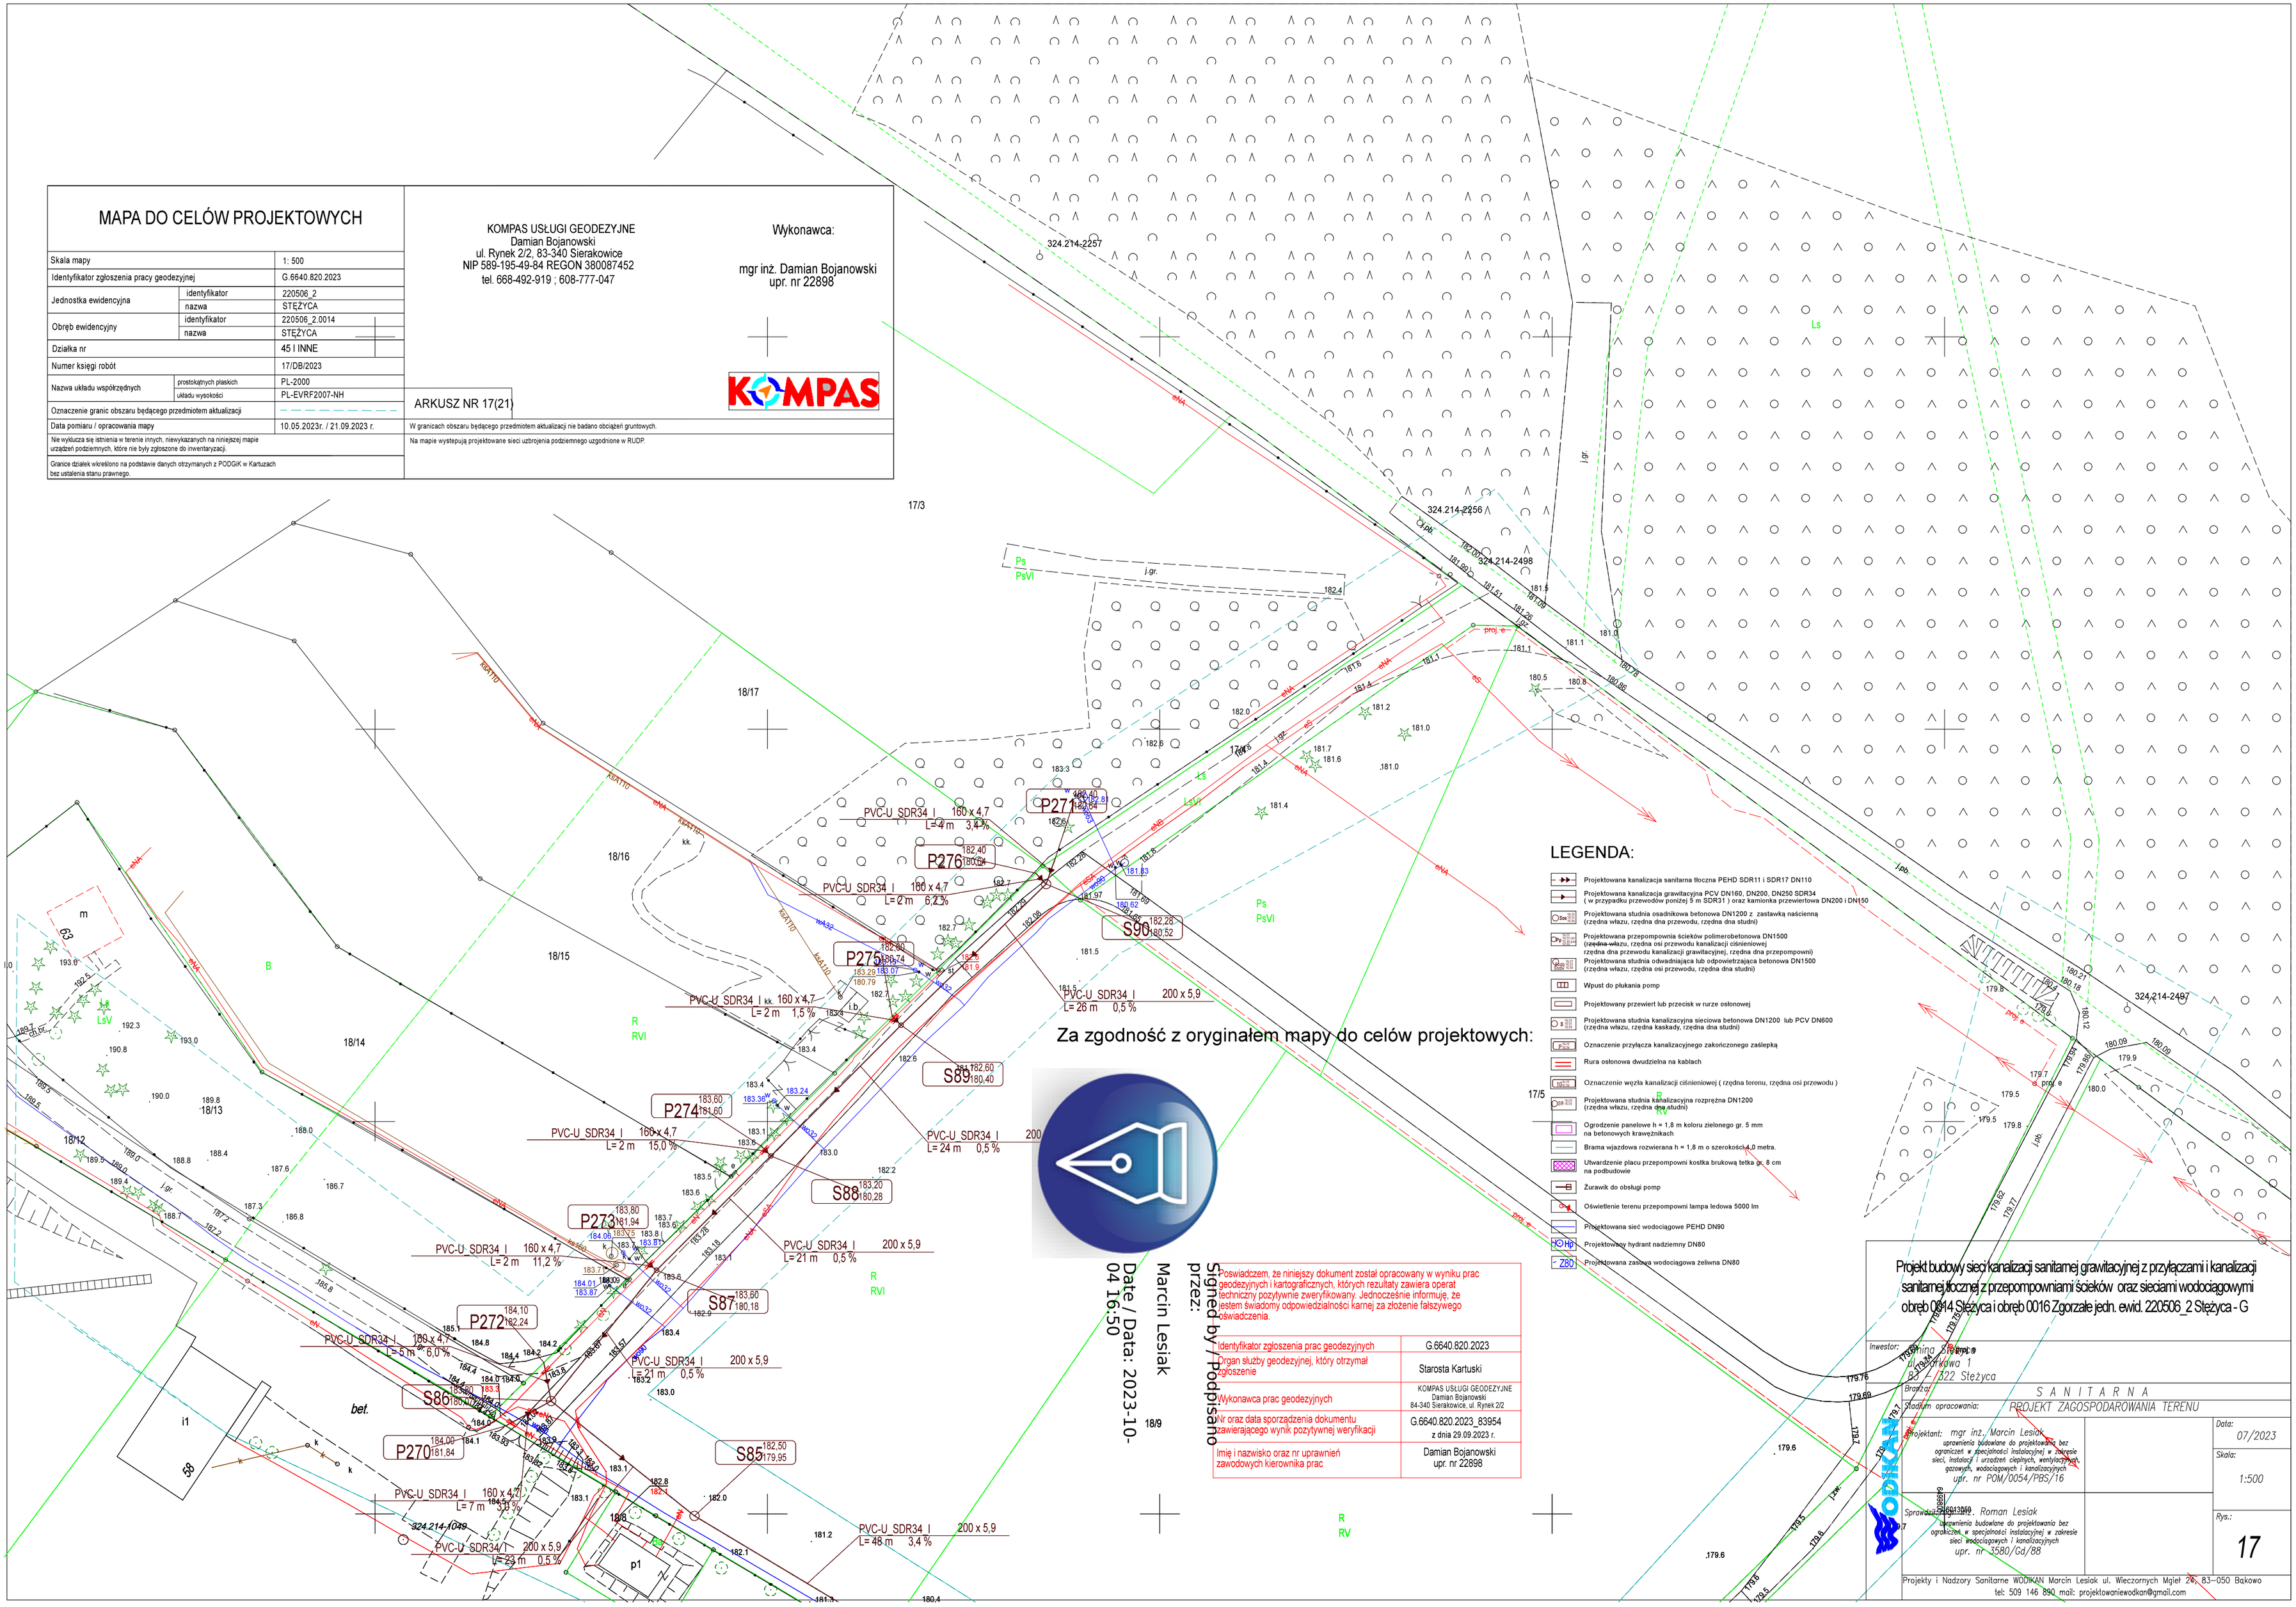

LEGENDA:

- Projektowana kanalizacja sanitarna tłoczna PEHD SDR11 i SDR17 DN110
- Projektowana kanalizacja grawitacyjna PCV DN160, DN200, DN250 SDR34 (w przypadku przewodów poniżej 5 m SDR31) oraz kamionka przewiertowa DN200 i DN150
- Projektowana studnia osadnikowa betonowa DN1200 z zastawką nasienną (rzędna włazu, rzędna dna przewodu, rzędna dna studni)
- Projektowana przepompownia ścieków polimerobetonowa DN1500 (rzędna włazu, rzędna osi przewodu kanalizacji ciśnieniowej rzędna dna przewodu kanalizacji grawitacyjnej, rzędna dna przepompowni)
- Projektowana studnia odwadniająca lub odpowietrzająca betonowa DN1500 (rzędna włazu, rzędna osi przewodu, rzędna dna studni)
- Wpust do płukania pomp
- Projektowany przewiert lub przecisk w rurze osłonowej
- Projektowana studnia kanalizacyjna sieciowa betonowa DN1200 lub PCV DN600 (rzędna włazu, rzędna kaskady, rzędna dna studni)
- Oznaczenie przyłącza kanalizacyjnego zakończonego zaślepką
- Rura osłonowa dwudzielna na kablach
- Oznaczenie węzła kanalizacji ciśnieniowej (rzędna terenu, rzędna osi przewodu)
- Projektowana studnia kanalizacyjna rozprężna DN1200 (rzędna włazu, rzędna dna studni)
- Ogrodzenie panelowe h = 1,8 m koloru zielonego gr. 5 mm na betonowych krawężnikach
- Brama wjazdowa rozwierana h = 1,8 m o szerokości 4,0 metra.
- Utwardzenie placu przepompowni kostką brukową tętka gr. 8 cm na podbudowie
- Żurawik do obsługi pomp
- Oświetlenie terenu przepompowni lampa ledowa 5000 lm
- Projektowana sieć wodociągowe PEHD DN90
- Projektowany hydrant nadziemny DN80
- Projektowana zasuwa wodociągowa żeliwna DN80

Za zgodność z oryginałem mapy do celów projektowych:

Signed by / Podpisano przez: Marcin Lesiak

Date / Data: 2023-10-04 16:50

Oświadczam, że niniejszy dokument został opracowany w wyniku prac geodezyjnych i kartograficznych, których rezultaty zawiera operat techniczny pozytywnie zweryfikowany. Jednocześnie informuję, że jestem świadomy odpowiedzialności karnej za złożenie fałszywego oświadczenia.

Identyfikator zgłoszenia prac geodezyjnych	G.6640.820.2023
Organ służby geodezyjnej, który otrzymał zgłoszenie	Starosta Kartuski
Wykonawca prac geodezyjnych	KOMPAS USŁUGI GEODEZYJNE Damian Bojanowski 84-340 Sierakowice, ul. Rynek 2/2
Nr oraz data sporządzenia dokumentu zawierającego wynik pozytywnej weryfikacji	G.6640.820.2023_83954 z dnia 29.09.2023 r.
Imię i nazwisko oraz nr uprawnień zawodowych kierownika prac	Damian Bojanowski upr. nr 22898

Projekt budowy sieci kanalizacji sanitarnej grawitacyjnej z przyłączami i kanalizacji sanitarnej tłocznej z przepompowniami ścieków oraz sieciami wodociągowymi obręb 0014 Stężyca i obręb 0016 Zgorzale jedn. ewid. 220506_2 Stężyca - G

Inwestor: Gmina Stężyca
ul. Kościelna 1
83-322 Stężyca

Branża: SANITARNA

Stadium opracowania: PROJEKT ZAGOSPODAROWANIA TERENU

Projektant: mgr inż. Marcin Lesiak
uprawnienia budowlane do projektowania bez ograniczeń w specjalności instalacyjnej w zakresie sieci, instalacji i urządzeń cieplnych, wentylacyjnych, gazowych, wodociągowych i kanalizacyjnych
upr. nr POM/0054/PBS/16

Sprawdzający: mgr inż. Roman Lesiak
uprawnienia budowlane do projektowania bez ograniczeń w specjalności instalacyjnej w zakresie sieci wodociągowych i kanalizacyjnych
upr. nr 3580/Gd/88

Data: 07/2023

Skala: 1:500

Rys.: 17

Projekty i Nadzory Sanitarne WODIKAN Marcin Lesiak ul. Wieczornych Mgieł 26, 83-050 Bąkowo
tel: 509 146 890 mail: projektowaniewodkan@gmail.com