

Opracowanie:

SIEĆ WODOCIĄGOWA Z PRZYŁĄCZEM I INSTALACJĄ WODOCIĄGOWĄ

Nazwa i adres obiektu:

dz. nr 541, 550/17 Szymbark

Nazwa rysunku:

ZAGOSPODAROWANIE TERENU

Projektował:

inż. Roman Wernerowski

Sprawdził: SPEC. INSTALACYJNA

mgr inż. Kamila Czaja

Upr. bud.

5770/Gd/94

POM/0231/POOS/13

Skala:

1:500

Data:

luty 2020

Podpis:

STAROSTA KARTUSKI
Zgodnie z art. 28, ust. 1 pkt 1, Prawo geodezyjne
i kartograficzne informuje, że dokumentacja projektowa

nr G.6630 7.14.2020. r. była przedmiotem
22 KWI 2020

na rady koordynacyjnej przeprowadzonej w dniu

☒ stacjonarnie w siedzibie Starostwa Powiatowego w Kartuzach
☒ za pomocą środków komunikacji elektronicznej
Przewodniczący rady koordynacyjnej

z up. STAROSTY

Karolina Burant-Karczewska
Kierownik Referatu Uzgodniania
Dokumentacji Projektowej

GMINNE PRZEDSIĘBIORSTWO KOMUNALNE sp. z o.o.
83-322 STĘŻYCA
ul. Jana III Sobieskiego 31
tel. 58 684-62-25, fax 58 684-62-29
e-mail: gpkomunalne@stezyca.eu
KRS 0000445902
REGON 221805563. NIP 589-201-05-87

Projekt uzgodniono pozytywnie

uzgodnienie nr GPK.WK.UP 28.2020.GPK

z dnia 05.03.2020
550/14

KIEROWNIK DZIAŁU
WODKAN
Patrik Kleinsmidt

Potwierdzam zgodność mapy do
celów projektowych z oryginałem

324.223-2516
dzienka 194.2
domierzowa

przylacze wodociagowe
do likwidacji L=150,m

Niniejszy projekt budowlany: ... landary free
wodociagowej z przylaczem oraz
instalacje wodociagowej


z zatwierdzony decy

Nr B.6740 1040 20.20.20

z dnia 14.08.2020 169/5

Z up. STAROSTY

Magdalena Ciechanowska
Kierownik Referatu ds. Rozwoju
i Zgłoszeń Inwestycji Infrastrukturalnych

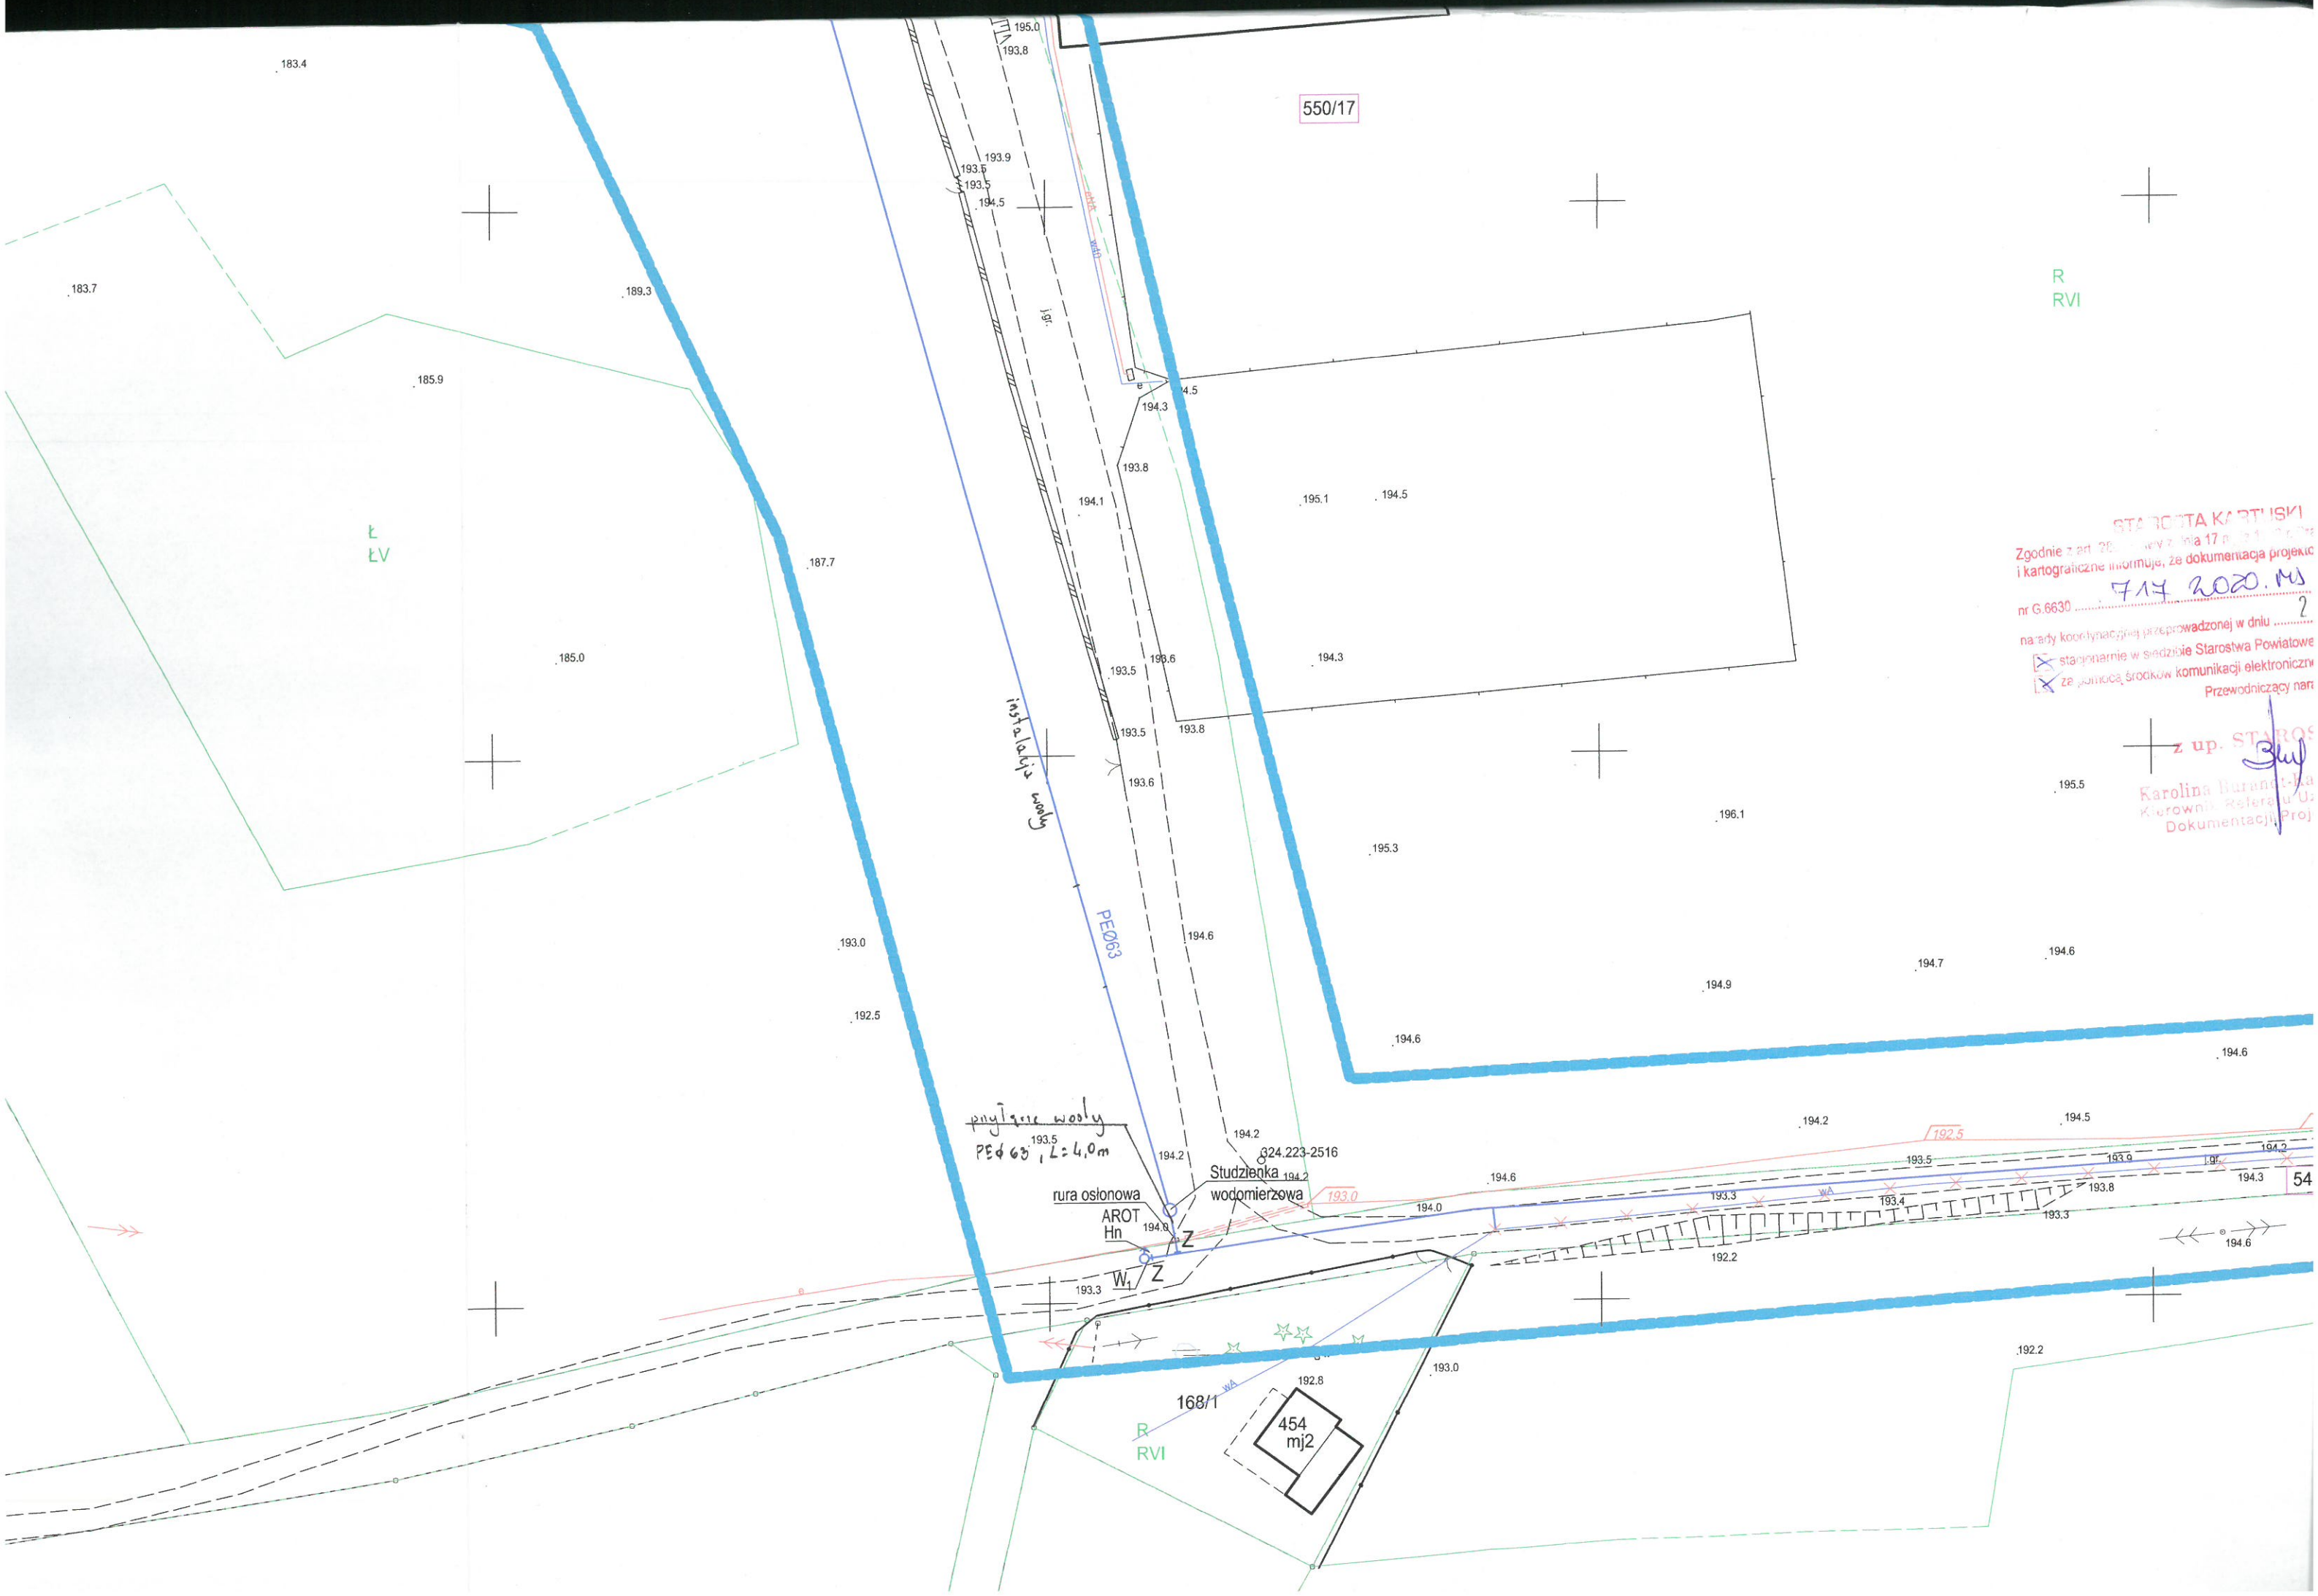

STACJA KARTUSKI
Zgodnie z art. 28 § 1 pkt 1 i 2 ustawy z dnia 17 października 2011 r. o
i kartograficzne informacje, że dokumentacja projektowa
714 2020 MS
nr G.6630 2
na rary koordynacyjnej przeprowadzonej w dniu
☒ stacjonarnie w siedzibie Starostwa Powiatowego
☒ za pomocą środków komunikacji elektronicznej
Przewodniczący nari

z up. STAROS
Karolina Burandt-Ka
Kierownik Referatu U:
Dokumentacji Proj