
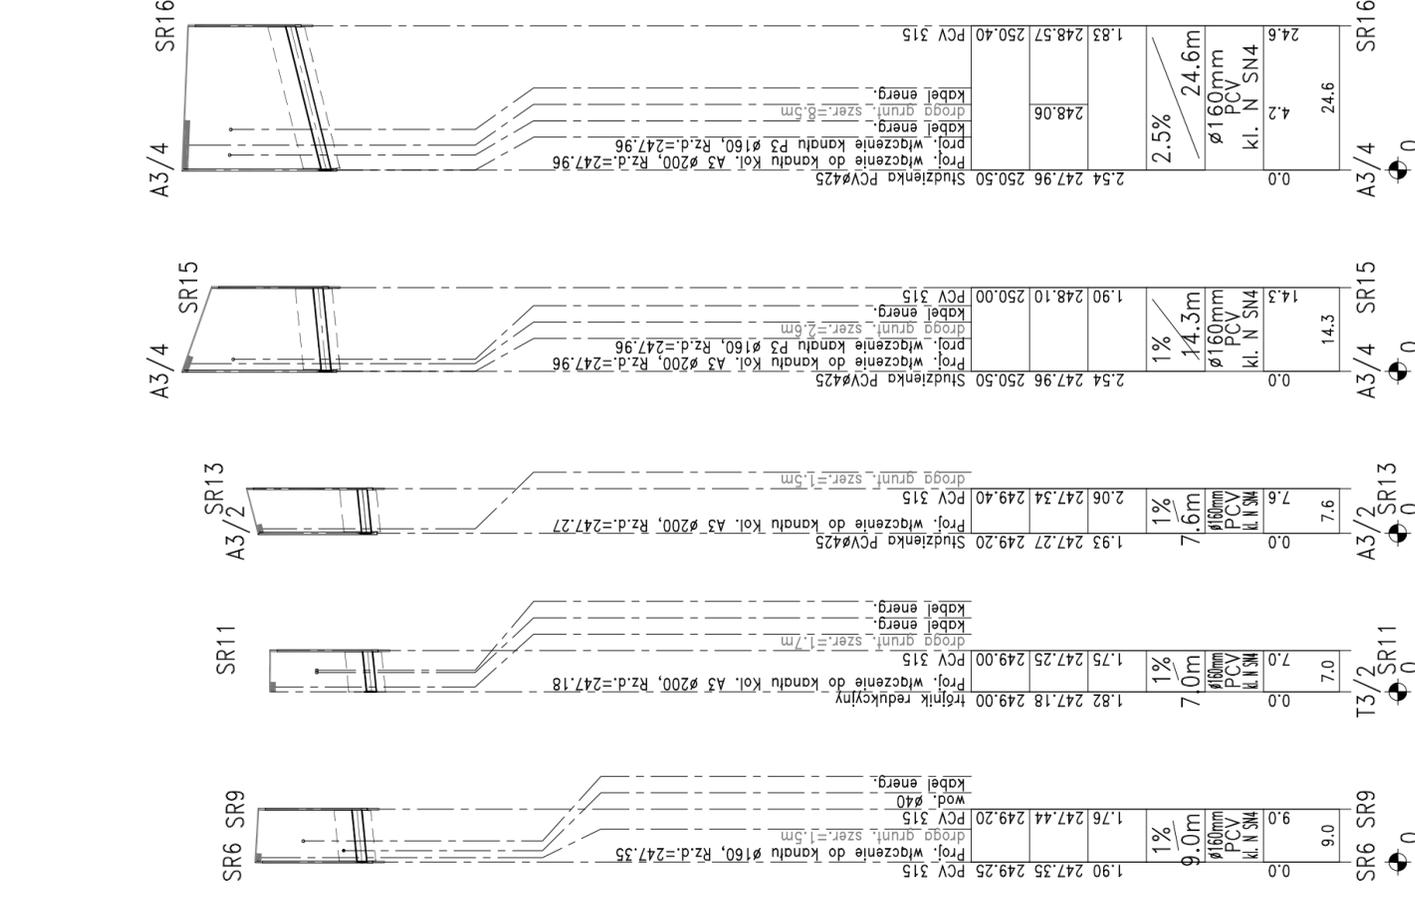
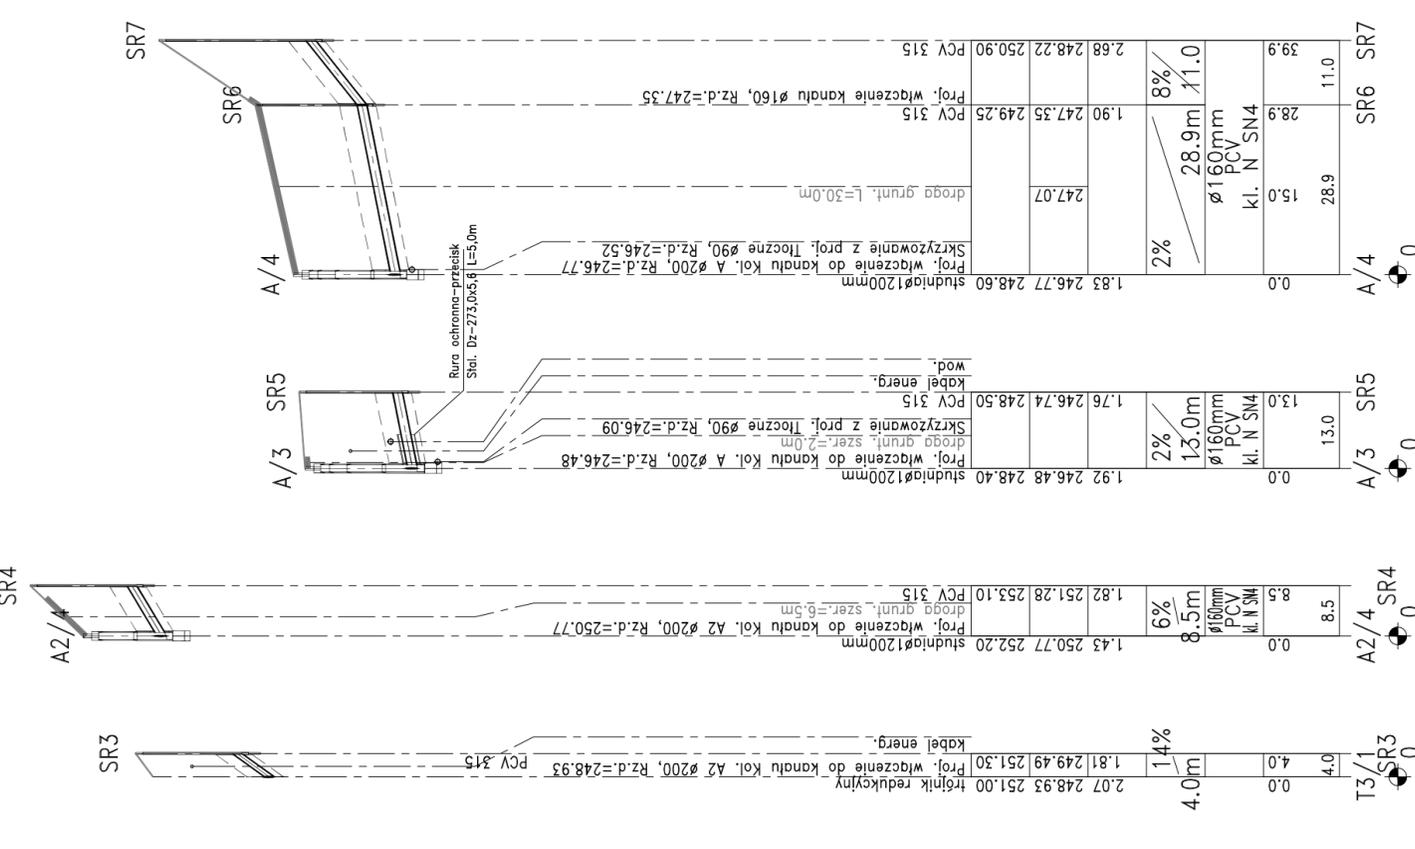


OZNACZENIE PROFILU: 237.00 m n.p.m.
 POZIOM PORÓWNAWCZY

RZĘDNA TERENU ISTN.	3.05	244.31	247.36	Studzienka PCVØ425	Proj. włączenie do kanału Kol. A Ø200, Rz.d.=244.31	PCV 315	248.00	248.00	Proj. włączenie do kanału Kol. A Ø200, Rz.d.=244.31	SR1/0	0

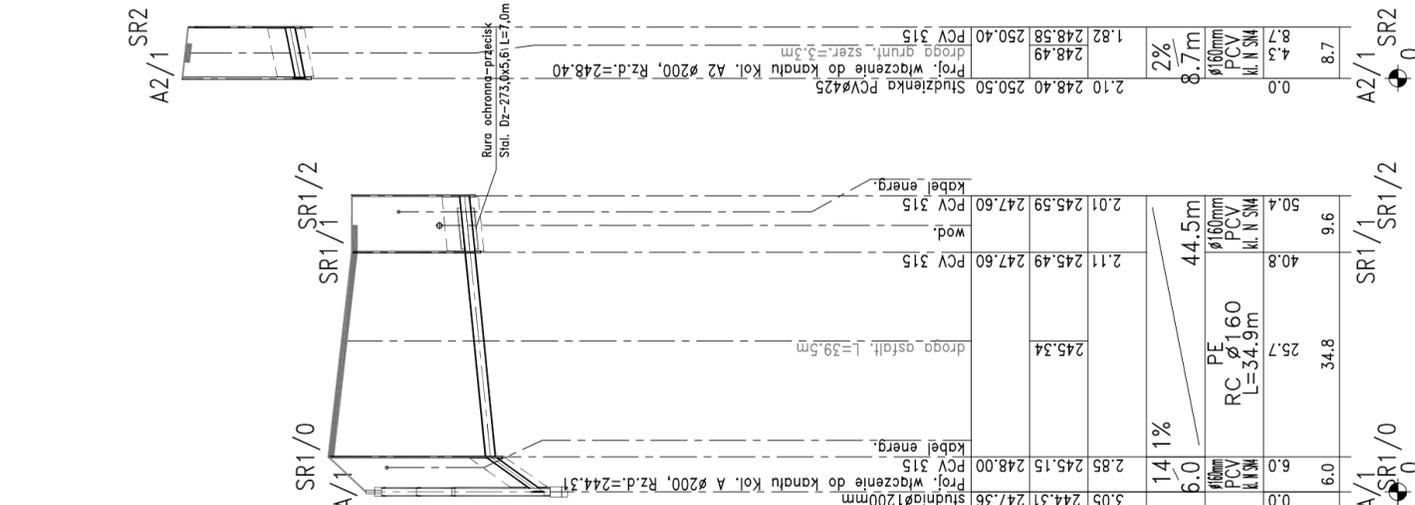

PRACOWNIA PROJEKTOWA
 mgr inż. **Mirjam Łopato**
 77-100 BYTÓW ul. Kwiatowa 18 tel. 602 247 314

TEMAT: **BUDOWA KANALIZACJI SANITARNEJ DLA m. SZYMBARK, POTULEY**
 INWESTOR: **GINIA STEŻYCA ul. 9 MARCA 7 83-322 STEŻYCA**

PROJEKTOWAŁ: **MIRIAM ŁOPATO** NR. UPRAWNIENI: **PODPIS:** SKALA: **1:100**
 mgr inż. **MIRIAM ŁOPATO** 285/Gd/2002 NR. UPRAWNIENI: **PODPIS:** FAZA PROJ.: **PBW**
 inż. **KRZYSZTOF PINKERT** NR. UPRAWNIENI: **PODPIS:** DATA: **KWIECIEŃ 2013**
 mgr inż. **RYSZARD LISIŃSKI** UAN/IV/8346/243/87 NR. UPRAWNIENI: **PODPIS:**
 NAZWA RYSUNKU: **PROFIL PODŁUŻNE ZLEWNI P3 PRZYŁĄCZA KOLEKTORÓW A; A2; A3**