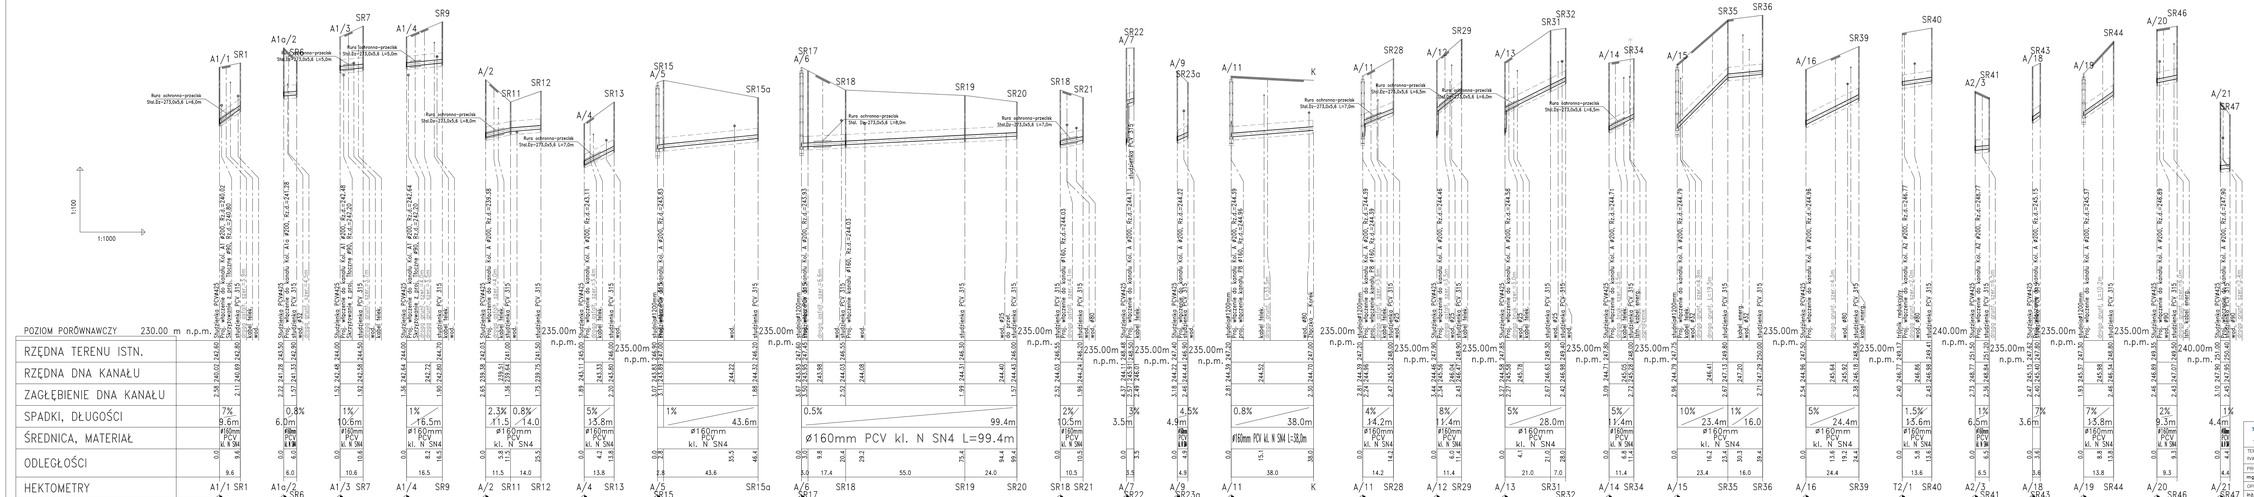
1:100
1:1000
POZIOM PORÓWNAWCZY 230.00 m n.p.m.
RZĘDNA TERENU ISTN.
RZĘDNA DNA KANAŁU
ZAGŁĘBIENIE DNA KANAŁU
SPADKI, DŁUGOŚCI
ŚREDNICA, MATERIAŁ
ODLEGŁOŚCI
HEKTOMETRY
Rura ochronna-przecisk Stal.Ez-273,0x5,6 L=6,5m
Rura ochronna-przecisk Stal.Ez-273,0x5,6 L=7,0m
Rura ochronna-przecisk Stal.Ez-273,0x5,6 L=7,2m
Rura ochronna-przecisk Stal.Ez-273,0x5,6 L=8,0m
Rura ochronna-przecisk Stal.Ez-273,0x5,6 L=7,5m
Rura ochronna-przecisk Stal.Ez-273,0x5,6 L=8,5m
Rura ochronna-przecisk Stal.Ez-273,0x5,6 L=9,0m
Rurociąg kan. Kol."A" #200; Rz.d.=240.02
Rurociąg kan. Kol."A" #200; Rz.d.=239.38
Rurociąg kan. Kol."A" #200; Rz.d.=243.11
Rurociąg kan. Kol."A" #200; Rz.d.=243.03
Rurociąg kan. Kol."A" #200; Rz.d.=244.27
Rurociąg kan. Kol."A" #200; Rz.d.=244.11
Rurociąg kan. Kol."A" #200; Rz.d.=244.39
Rurociąg kan. Kol."A" #200; Rz.d.=244.46
Rurociąg kan. Kol."A" #200; Rz.d.=244.79
Rurociąg kan. Kol."A" #200; Rz.d.=244.94
Rurociąg kan. Kol."A" #200; Rz.d.=246.77
Rurociąg kan. Kol."A" #200; Rz.d.=245.15
Rurociąg kan. Kol."A" #200; Rz.d.=245.87
Rurociąg kan. Kol."A" #200; Rz.d.=246.89
Rurociąg kan. Kol."A" #200; Rz.d.=247.90
Rurociąg kan. Kol."A" #200; Rz.d.=247.02
