


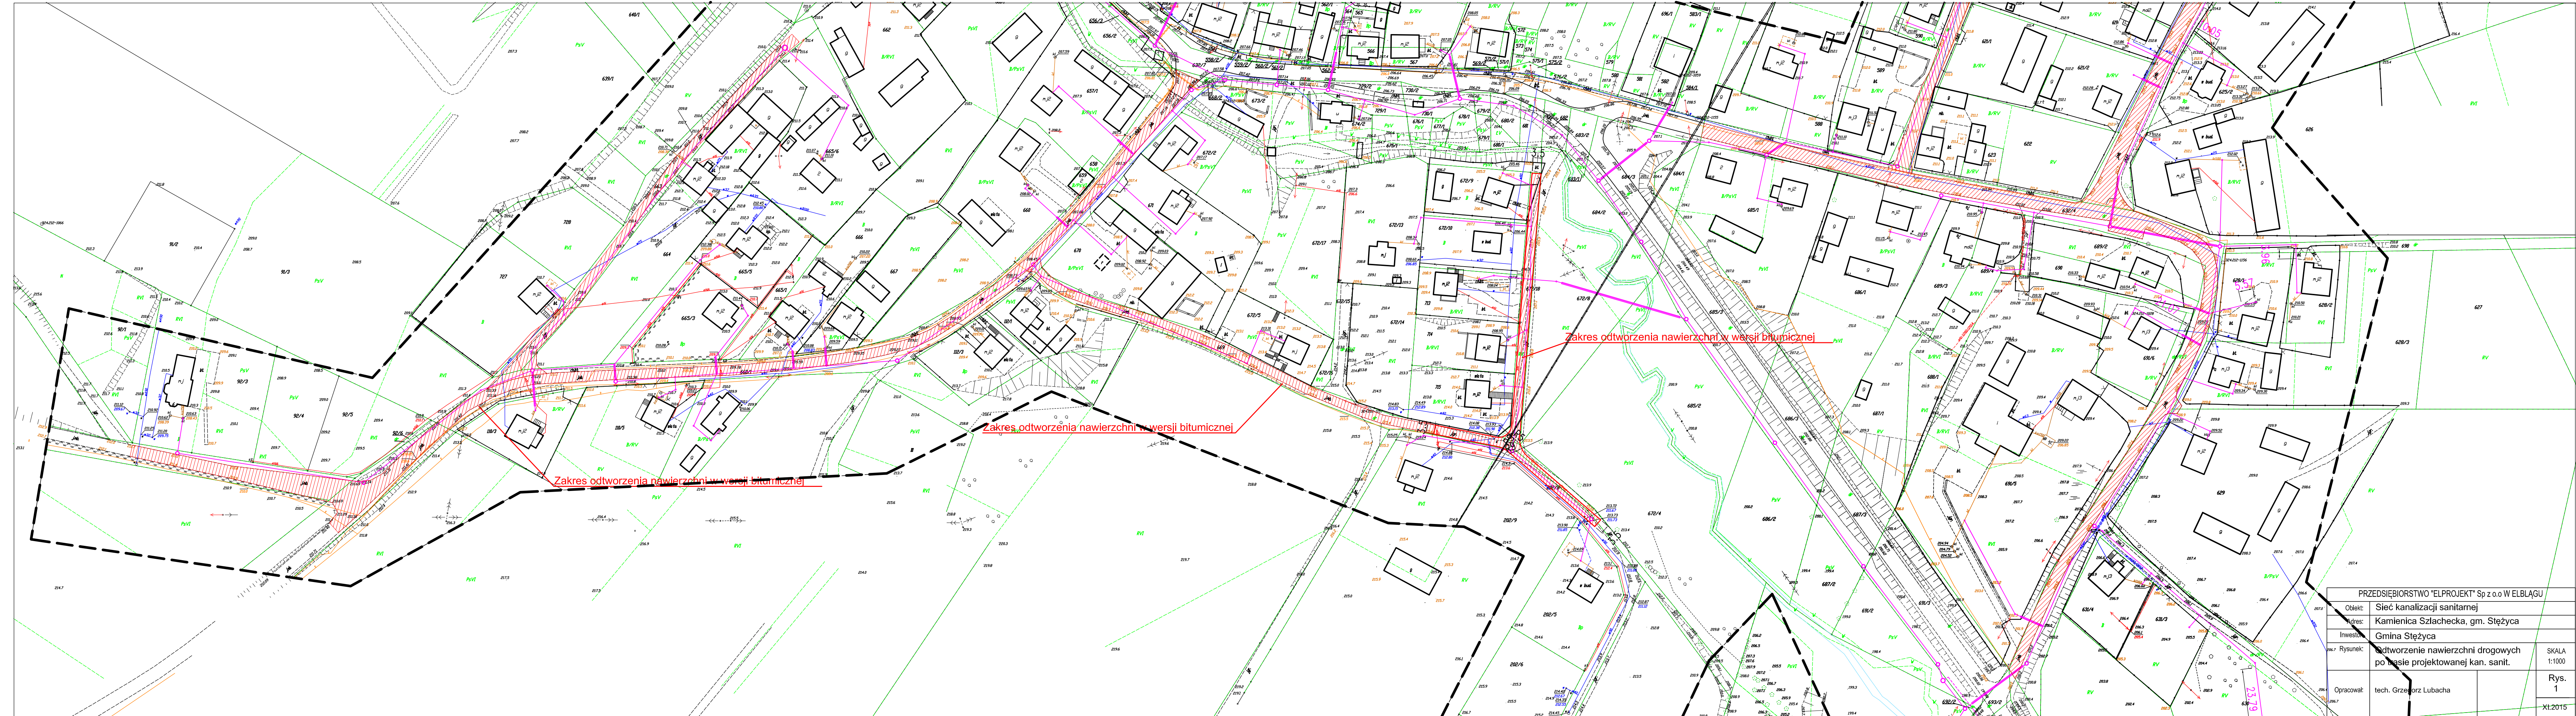

PRZEDSIĘBIORSTWO "ELPROJEKT" Sp z o.o w ELBLĄGU	
Objekt:	Sieć kanalizacji sanitarnej
Adres:	Kamienica Szlachecka, gm. Stężyca
Investor:	Gmina Stężyca
Rysunek:	Odtworzenie nawierzchni drogowych po trasie projektowanej kan. sanit.
Opracował:	tech. Grzegorz Lubacha
SKALA 1:1000	
Rys. 1	
XI.2015	