


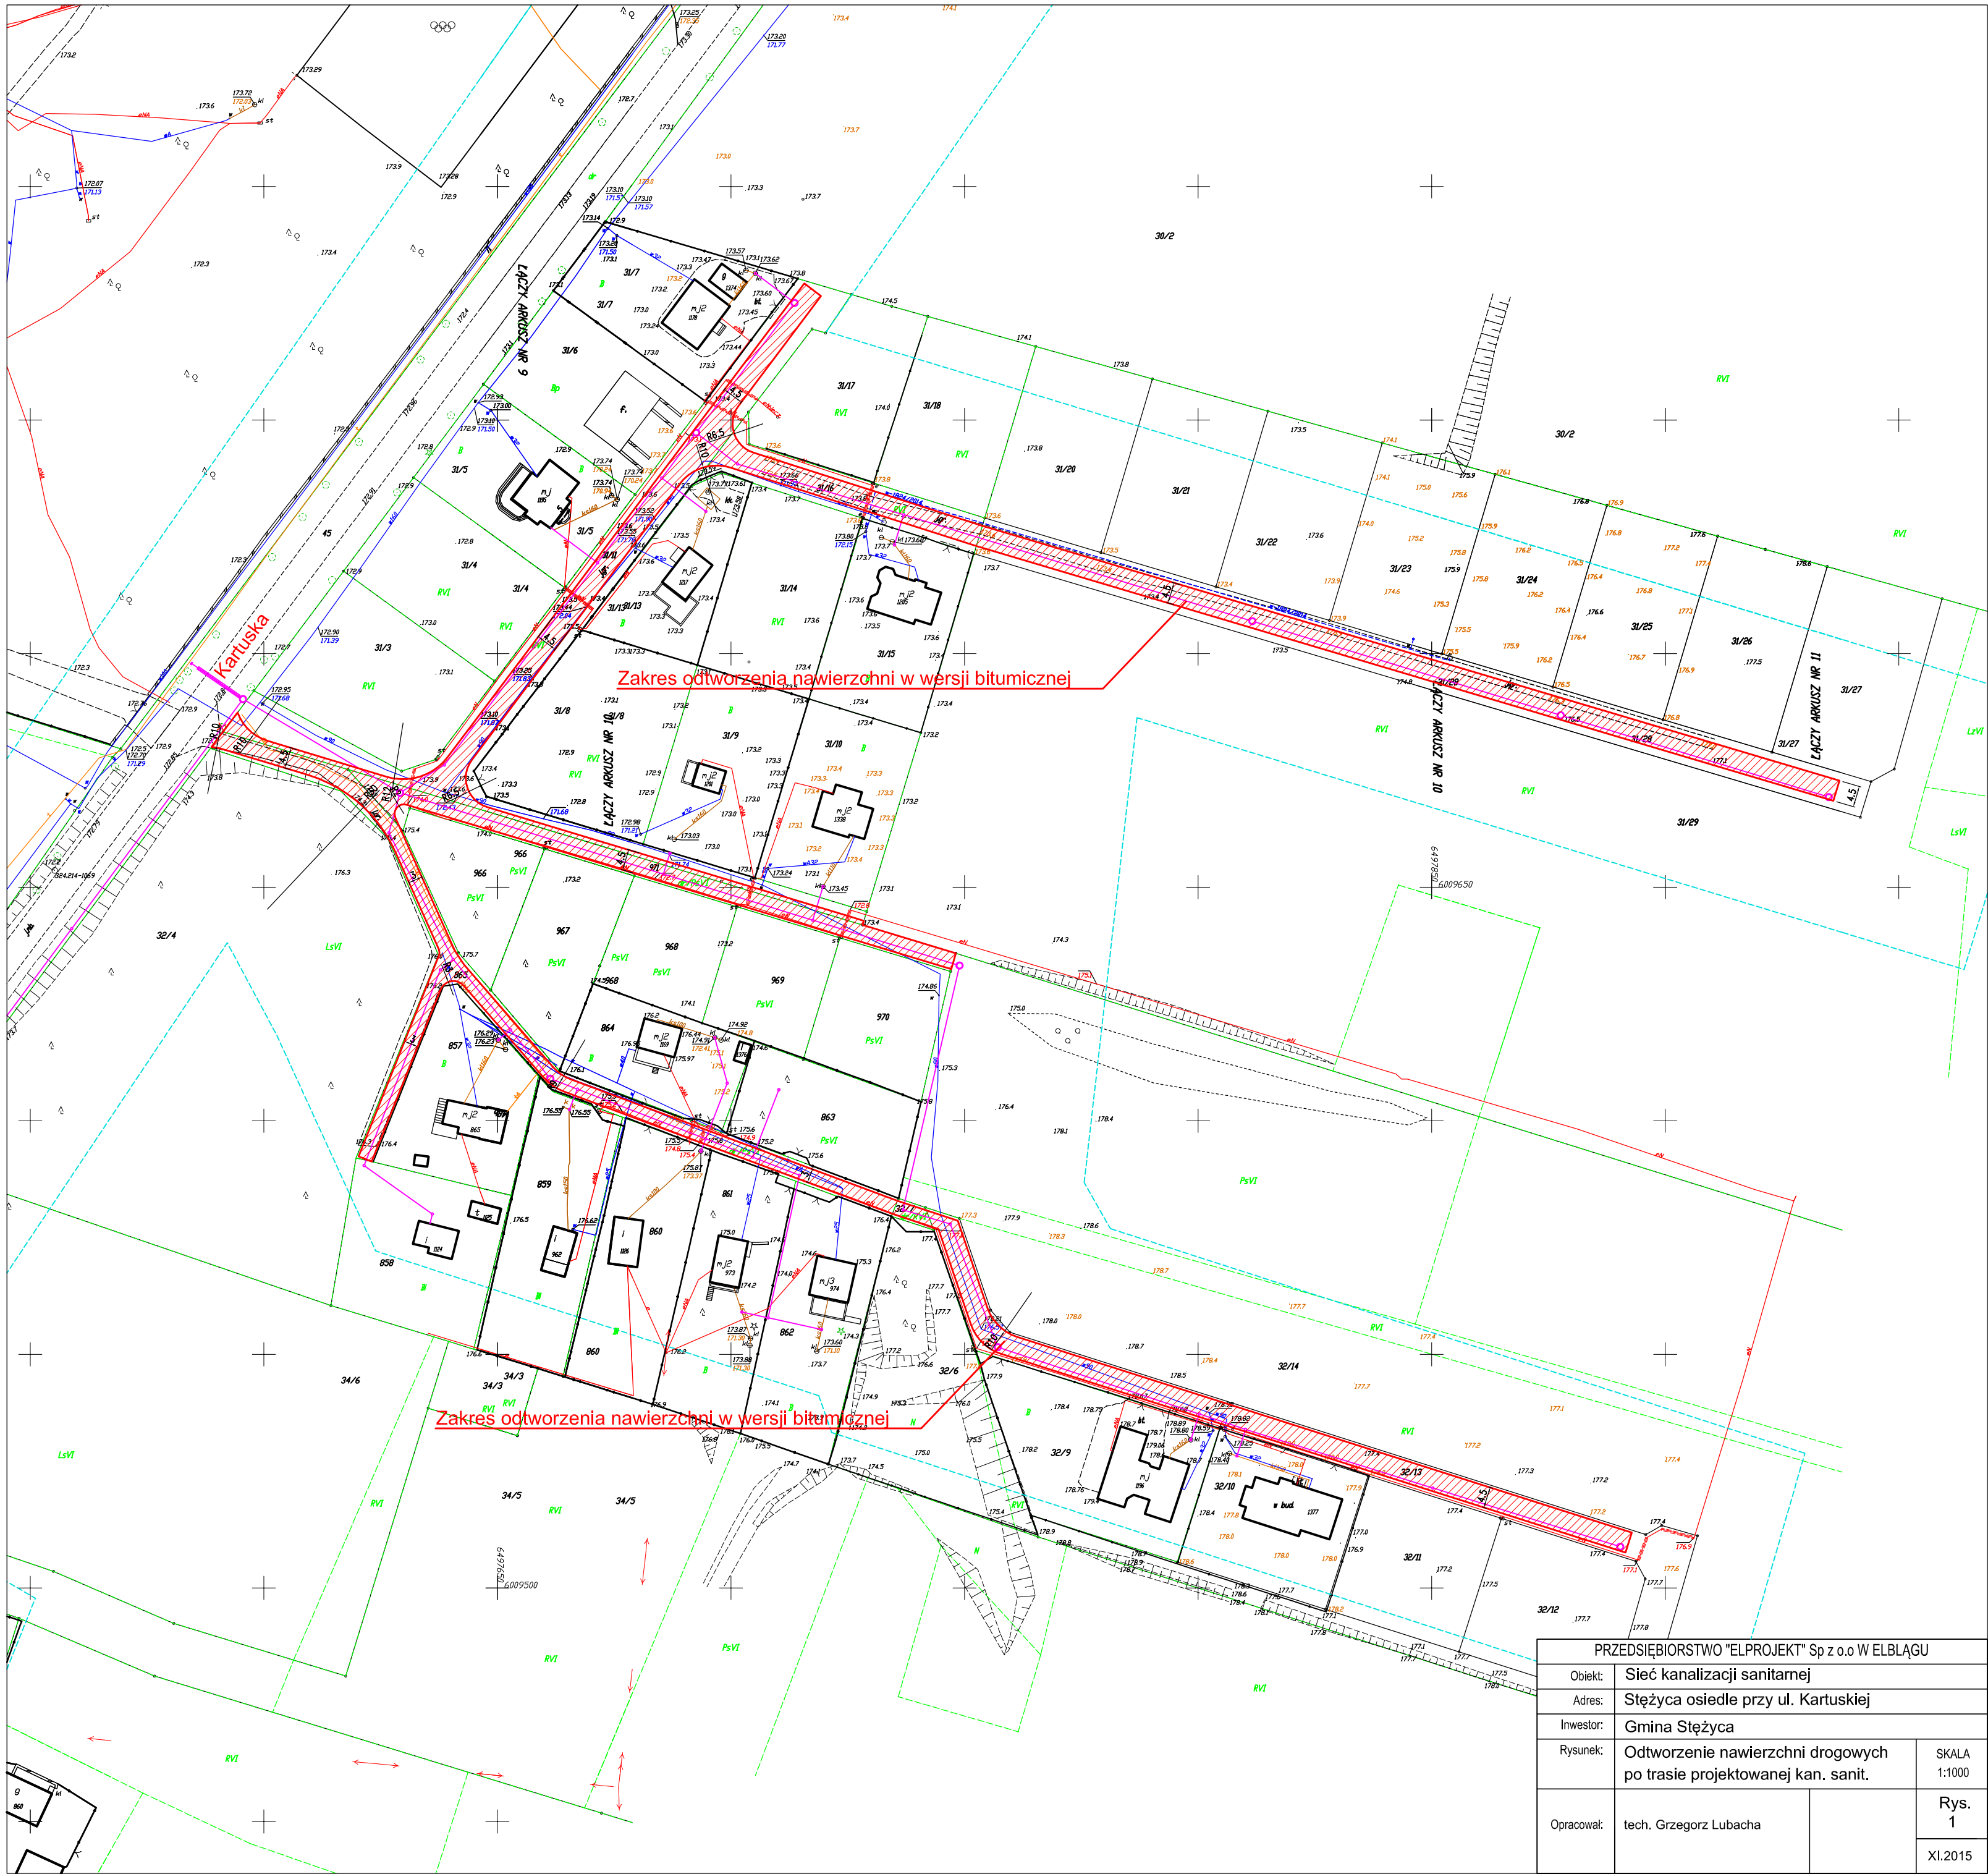

PRZEDSIĘBIORSTWO "ELPROJEKT" Sp z o.o W ELBLĄGU			
Objekt:	Sieć kanalizacji sanitarnej		
Adres:	Stężyca osiedle przy ul. Kartuskiej		
Inwestor:	Gmina Stężyca		
Rysunek:	Odtworzenie nawierzchni drogowych po trasie projektowanej kan. sanit.		SKALA 1:1000
Opracował:	tech. Grzegorz Lubacha		Rys. 1
			XI.2015