


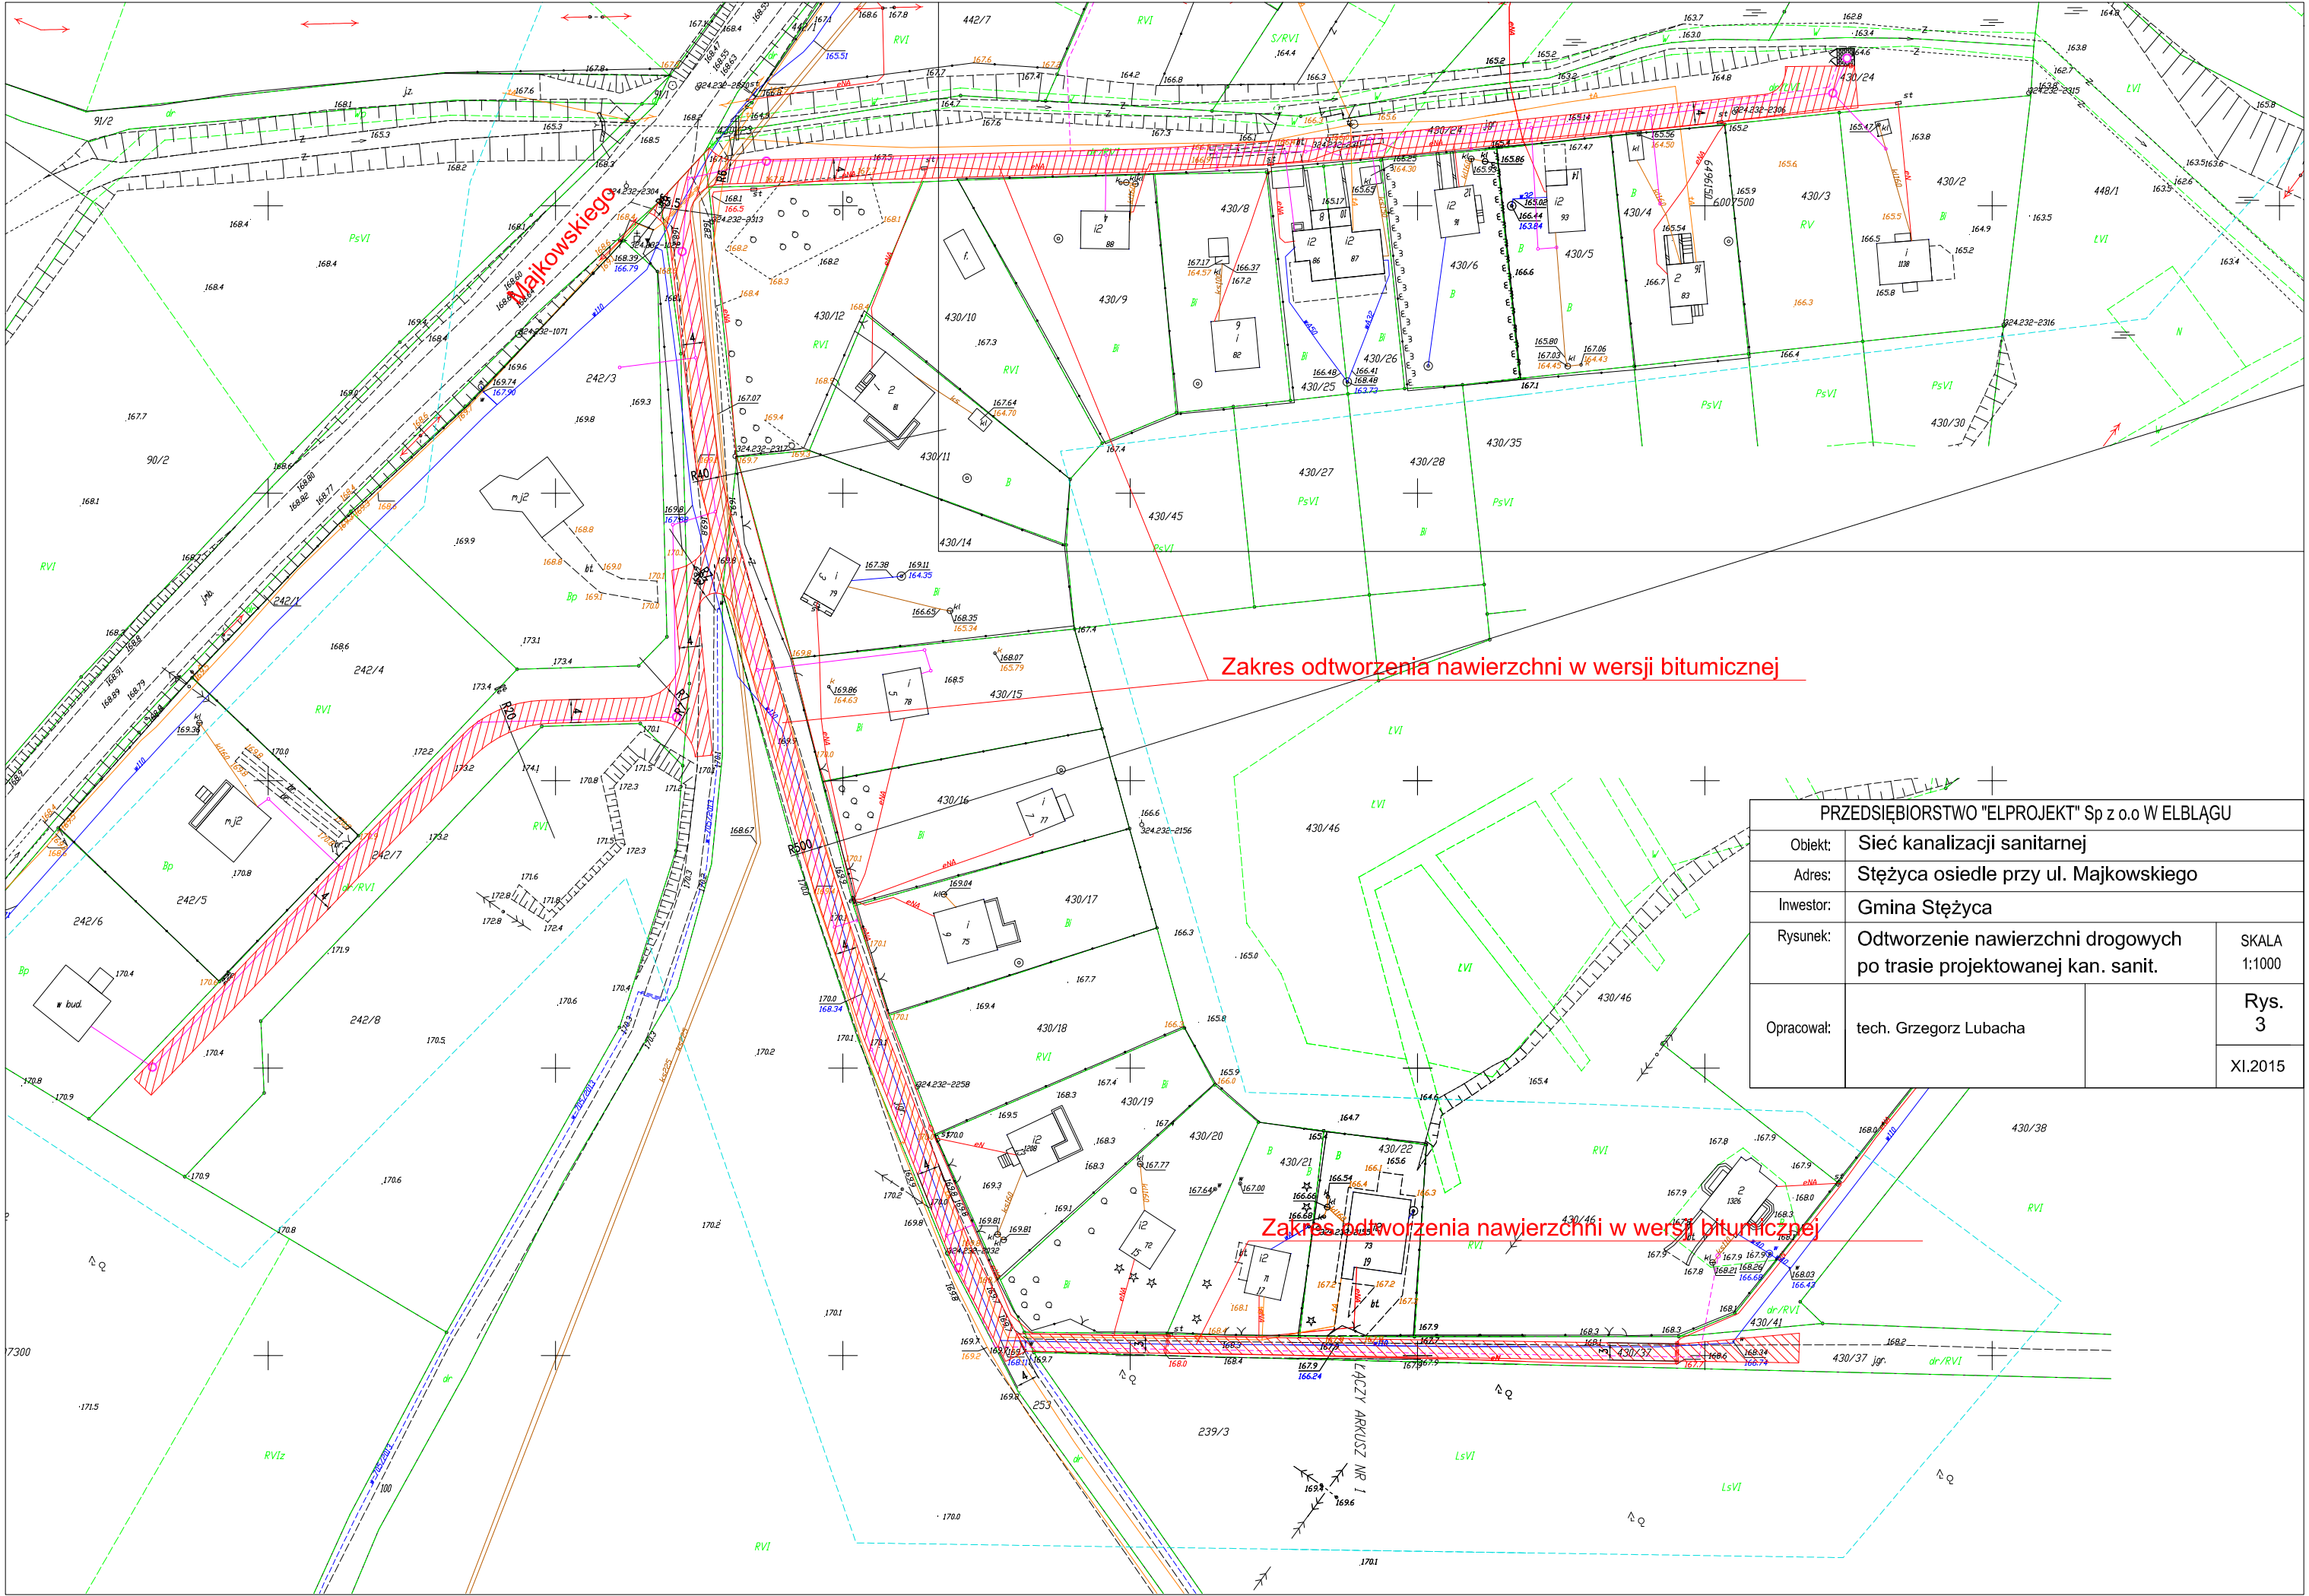

Zakres odtworzenia nawierzchni w wersji bitumicznej

Zakres odtworzenia nawierzchni w wersji bitumicznej

PRZEDSIĘBIORSTWO "ELPROJEKT" Sp z o.o W ELBLĄGU			
Objekt:	Sieć kanalizacji sanitarnej		
Adres:	Stężycza osiedle przy ul. Majkowskiego		
Inwestor:	Gmina Stężycza		
Rysunek:	Odtworzenie nawierzchni drogowych po trasie projektowanej kan. sanit.		SKALA 1:1000
Opracował:	tech. Grzegorz Lubacha		Rys. 3
			XI.2015