EXPERT GEODEZJA

Expert Usługi Geodezyjne
Mirosław Birzeński
83-316 Gołubie, ul. Gdańska Zwiększenia III
NIP: 591-151-51-31 REGON: 220058680
tel.058 684 57-5 e-mail:kontakt@expert-geopl

MAPA DO CELÓW PROJEKTOWYCH

Skala mapy 1:500

Osnowa poziomo:	układ 2000	Wykonał: mgr inż. Mirosław Birzeński upr. zawodowe nr: 20760	
Osnowa wysokościowa:	układ Kronsztadt 86		
KERG: G.6641-5022/2013		Nr zam. 5/40/13	
Mapa aktualna na dzień 08.08.2014 r.		Sekcje mapy: 6.2192(04; 09; 24); 6.2192(06; 23; 24)	
Województwo:	pomorskie	Granice przedstawiono według stanu z ewidencji gruntów i budynków na dzień 02.10.2013	
Powiat:	kartuski	Mapę wykonano bez ustalenia służebności gruntowych.	Zakres opracowania
Gmina:	Stężyca	Mapę uzupełniono o projekt: w - 2084/2013	ARKUSZ 1
Obręb:	Stężyca	Nie wyklucza się istnienia innych, nie wykazanych na niniejszej mapie urządzeń podziemnych, które nie	
Działka nr:	523	były zgłoszone do inwentaryzacji, lub o których brak jest informacji w instytucjach branżowych.	

LEGENDA

- Projektowana sieć wodociągowa
- Projektowana grawitacyjna sieć kanalizacji sanitarnej
- Projektowana tłoczna sieć kanalizacji sanitarnej
- S_{xx} Projektowane studnie rewizyjne bet. Ø 1200mm
- S_{xx} Projektowane studnie rewizyjne PE Ø 425mm
- $PL_x.Pp_x$ Projektowane przepompownia ścieków
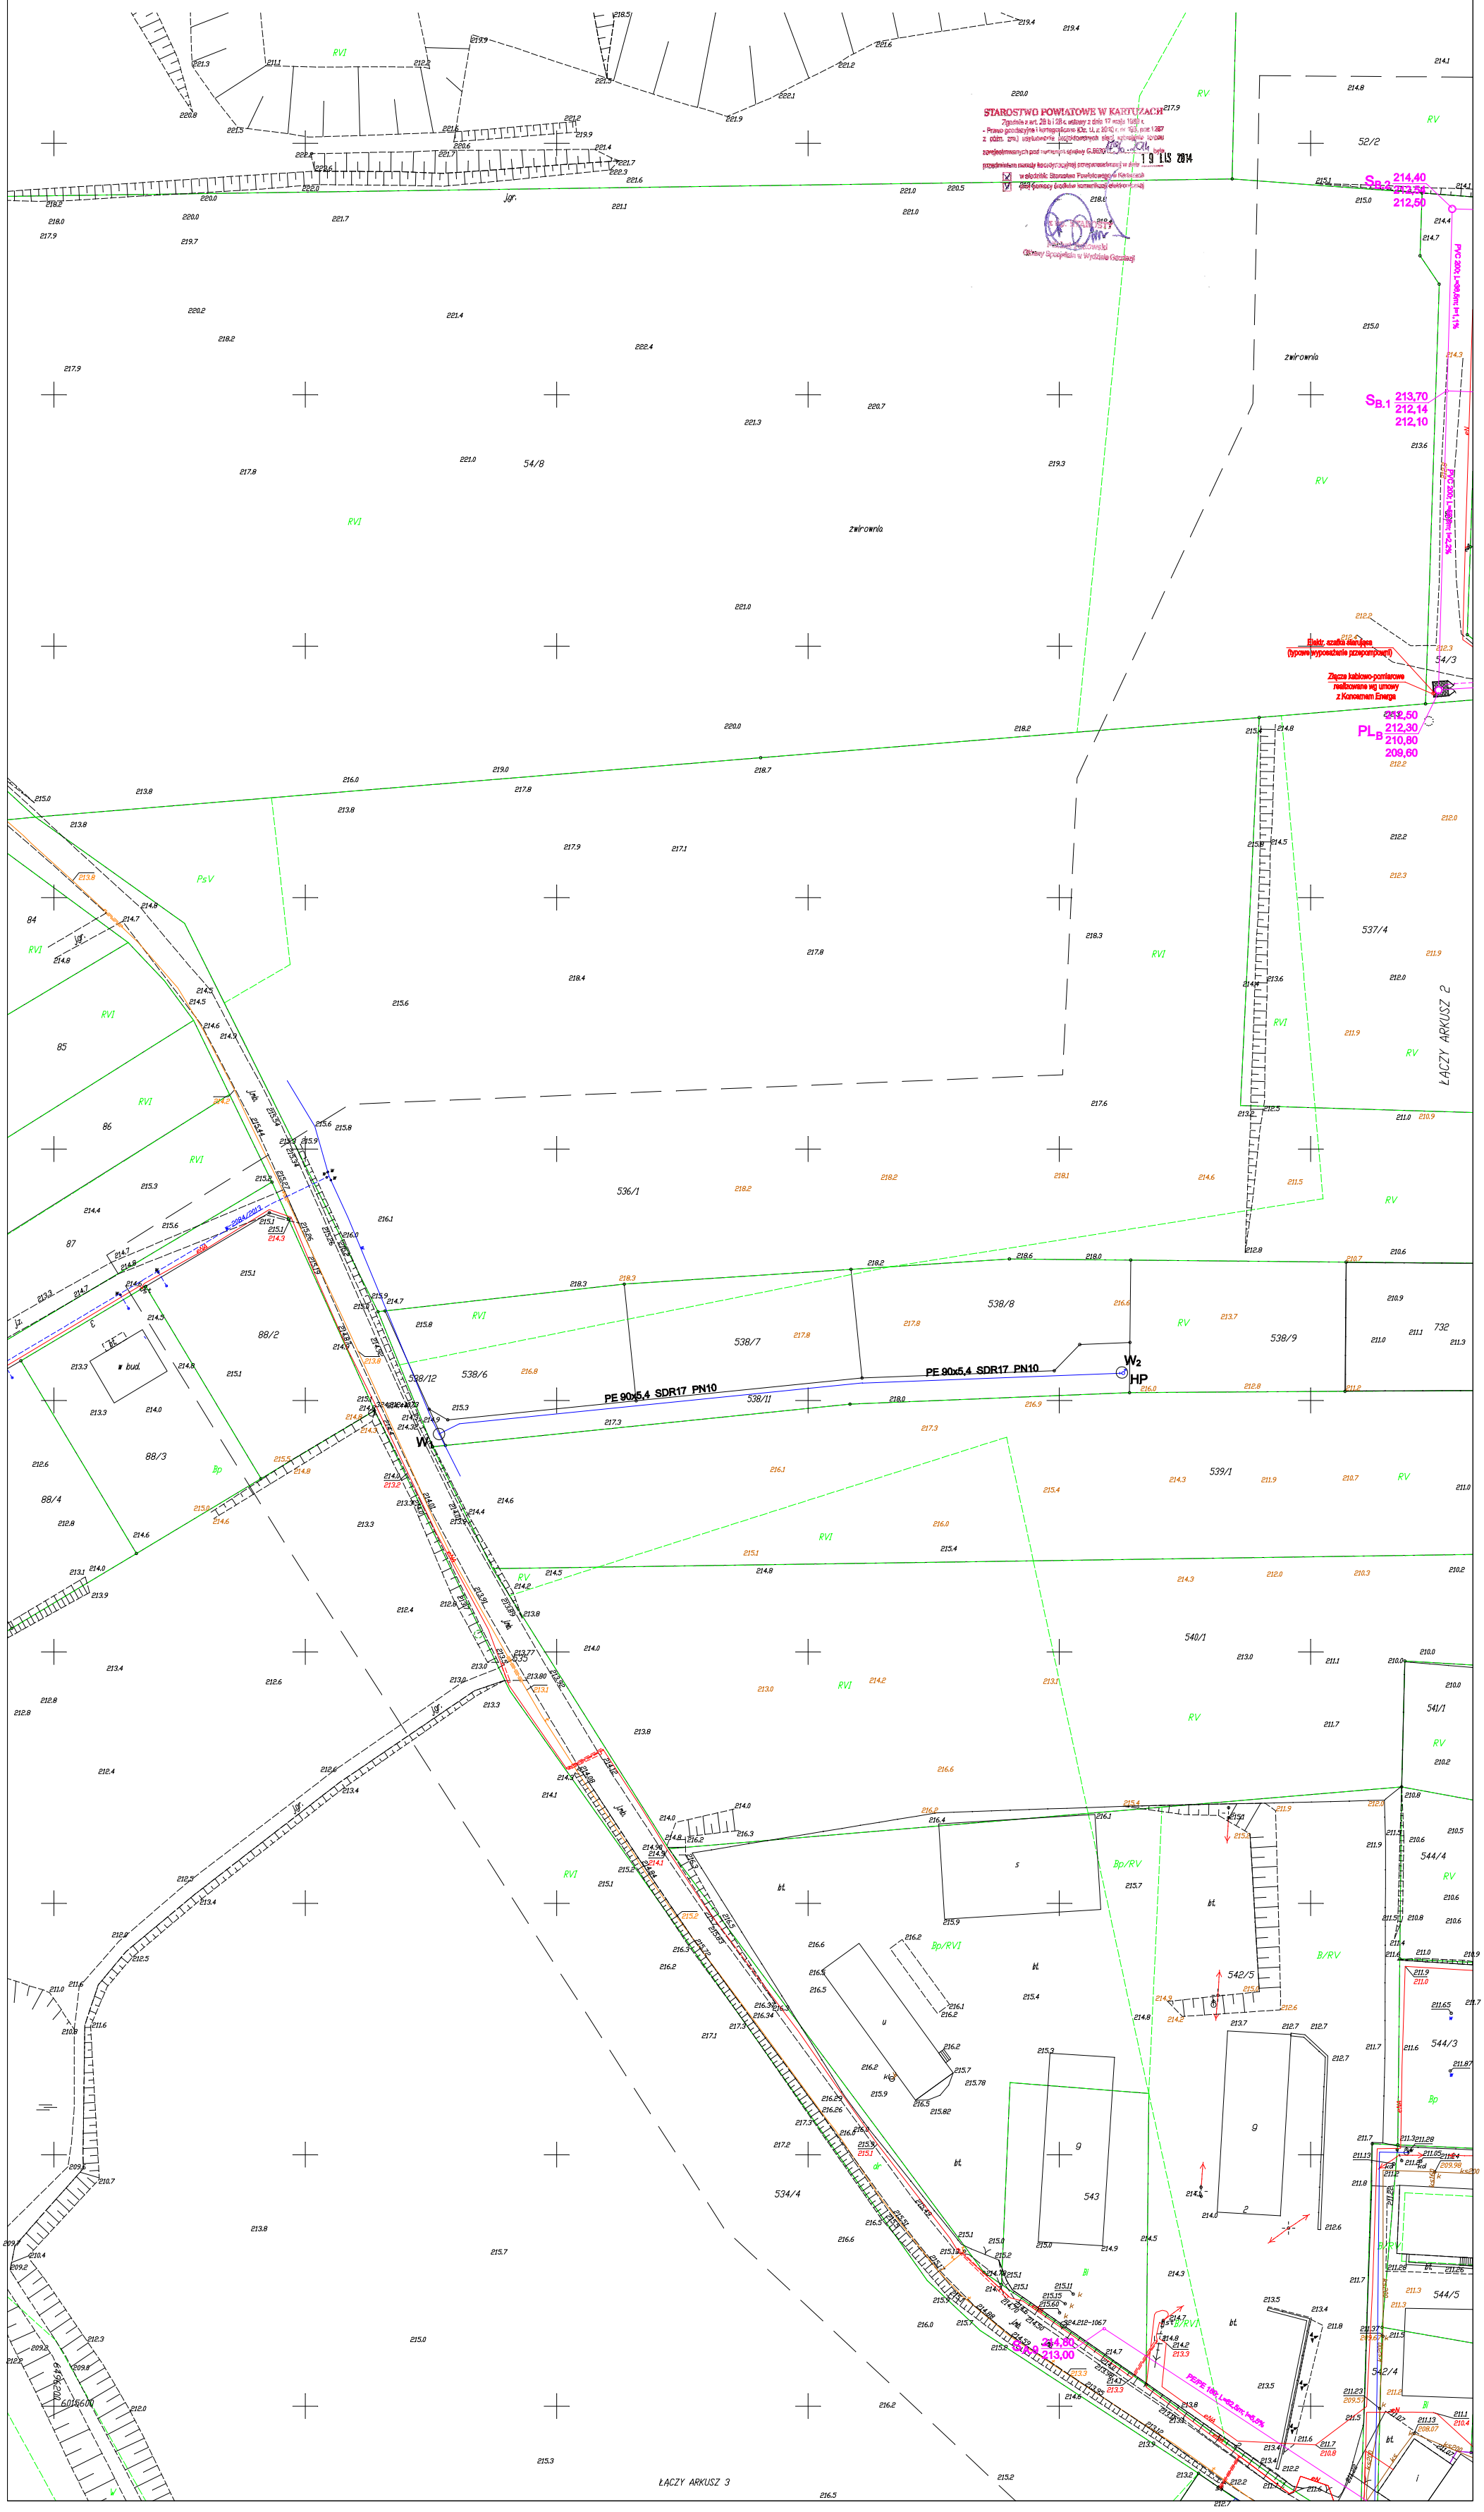
PRZEDSIĘBIORSTWO "ELPROJEKT" Sp z o.o W ELBLĄGU			
Obiekt:	Sieć wodociągowa oraz kanalizacji sanitarnej wraz z przyłączami		
Adres:	m. Kamienica Szlachecka, gm. Stężyca		
Inwestor:	Gmina Stężyca, ul. 9 Marca 7, 83-322 Stężyca		
Rysunek:	Projekt zagospodarowania terenu - Ark. 1	SKALA 1:500	
Projektował: zespół:	mgr inż. Tomasz Mrówczyński upr. bud. nr WAM/0025/PWOB/10		Stadium P.B. i P.W.
	tech. bud. Grzegorz Lubacha		
	mgr inż. Tomasz Kamieński		IX.2014r.
	mgr inż. Izabela Sadowska		Nr rysunku
	inż. Dawid Kołakowski		1
Sprawdził:	mgr inż. Paweł Borejko upr. bud. nr 251/EL/79; 1233/EL/87