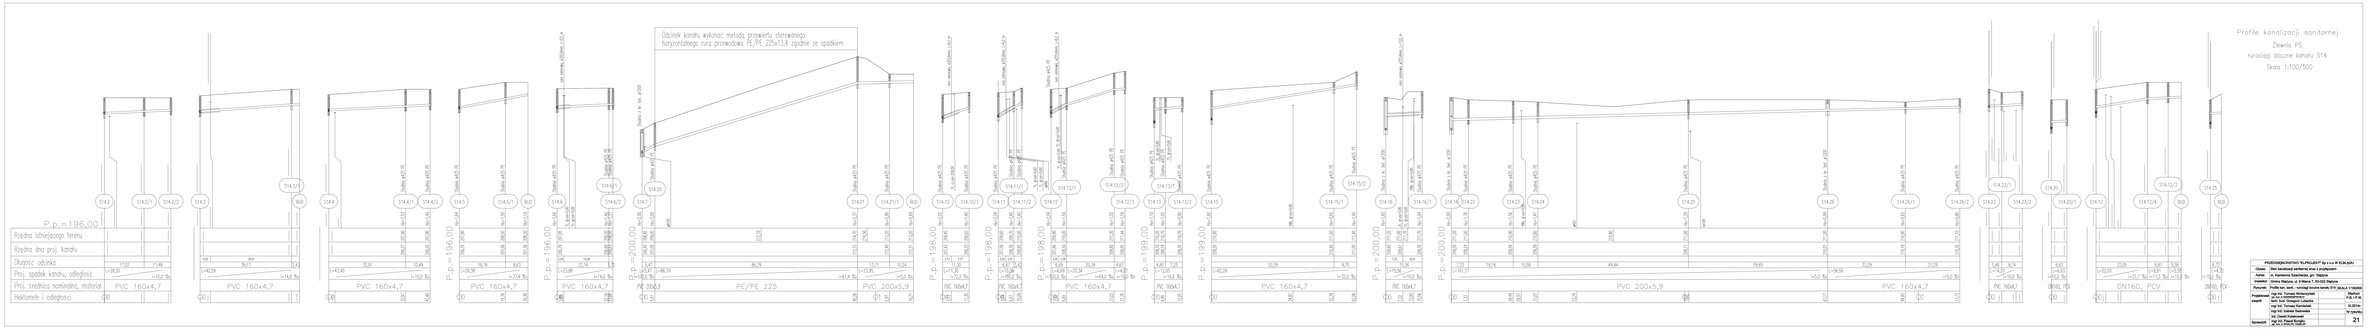
Profile kanalizacji sanitarnej
Zlewnia PS
rurociągi boczne kanału S14
Skala 1:100/500
Odcinek kanału wykonać metodą przewiertu sterowanego
horizontalnego rury przewodowej PE/PE 225x13,4 zgodnie ze spadkiem
P.p.=196,00
P.p.=196,00
P.p.=196,00
P.p.=200,00
P.p.=198,00
P.p.=198,00
P.p.=199,00
P.p.=199,00
P.p.=200,00
P.p.=200,00
Rzędna istniejącego terenu
Rzędna dna proj. kanału
Długość odcinka
Proj. spadek kanału, odległość
Proj. średnica nominalna, materiał
Hektometr i odległość
PVC 160x4,7
PE/PE 225
PVC 200x5,9
DN160, PS
DN160, PCV
S14
S14/1
S14/1/1
S14/1/2
S14/2
S14/2/1
S14/2/2
PRZEDSIĘBIORSTWO "ELPROJEKT" Sp z o.o W ELBLĄGU
Obiekt: Sieć kanalizacji sanitarnej wraz z przyłączami
Adres: ul. Kamienna Dzierzenica, gm. Stążyca
Inwestor: Gmina Stążyca, ul. Wiejska 1, 26-330 Stążyca
Tytuł: Profile sieci sanit. - rurociągi boczne kanału S14 SKALA 1:100/500
Projektował: mgr inż. Tomasz Kamiński
mgr inż. Izabela Sadowska
mgr inż. Dawid Kozłowski
Sprawdził: mgr inż. Tomasz Kamiński
mgr inż. Izabela Sadowska
Data: 25.09.2012
Nr rysunku: 21
Uprawnienia: MAŁGORZATA KOZŁOWSKA
MAŁGORZATA KOZŁOWSKA