EXPERT GEODEZJA Expert Usługi Geodezyjne Mirosław Brzeziński 83-316 Gołubie, ul. Dębowa Zamkowisko III NIP: 591-151-51-31 REGON: 220058680 tel.608 484 575 e-mail:biuro@expert-geo.pl	MAPA DO CELÓW PROJEKTOWYCH Skala mapy 1:500		
	Osnowa pozioma: układ 2000	Wykonał: mgr inż. Mirosław Brzeziński upr. zawodowe nr: 20760	
	Osnowa wysokościowa: układ Kronsztadt 86		
	KERG: G.6641-5022/2013	Nr zam. 5/40/13	
	Mapa aktualna na dzień 08.08.2014 r.	Sekcje mapy: 6.2192(0.04) 8) 24) 6.2192(0.08) 23) 24)	
Województwo: pomorskie	Granice przedstawiono według stanu z ewidencji gruntów i budynków na dzień 02.10.2013		
Powiat: kartuski	Mapę wykonano bez ustalania służebności gruntowych.	Zakres opracowania	
Gmina: Stężyca	Brak urządzeń projektowanych uzgodnionych w ZUDI.	ARKUSZ 3	
Obręb: Stężyca	Nie wyklucza się istnienia kwych, nie wykazanych na niniejszej mapie urządzeń podziemnych, które nie		
Działka nr: 523	były zgłaszane do inwentaryzacji, lub o których brak jest informacji w instytucjach branżowych.		

LEGENDA

- Projektowana grawitacyjna sieć kanalizacji sanitarnej
- Projektowana tłoczna sieć kanalizacji sanitarnej
- S_{xx} O — Projektowane studnie rewizyjne bet. Ø 1200mm
- S_{xx} ∘ — Projektowane studnie rewizyjne PE Ø 425mm
- PS_x,Pp_x O — Projektowana przepompownia ścieków

PRZEDSIĘBIORSTWO "ELPROJEKT" Sp z o.o W ELBLĄGU			
Obiekt:	Sieć kanalizacji sanitarnej wraz z przyłączami		
Adres:	m. Kamienica Szlachecka, gm. Stężyca		
Inwestor:	Gmina Stężyca, ul. 9 Marca 7, 83-322 Stężyca		
Rysunek:	Projekt zagospodarowania terenu - Ark. 3		SKALA 1:500
Projektował: zespół:	mgr inż. Tomasz Mrówczyński upr. bud. nr WAM/0025/PWOS/10		Stadium P.B. i P.W.
	tech. bud. Grzegorz Lubacha		
	mgr inż. Tomasz Kamieński		IX.2014r.
	mgr inż. Izabela Sadowska		Nr rysunku
	inż. Dawid Kołakowski		3
Sprawdził:	mgr inż. Paweł Borejko upr. bud. nr 251/EL/79; 1233/EL/87		

ŁĄCZY ARKUSZ 1

ŁĄCZY ARKUSZ 4

STAROSTWO POWIATOWE W KARTUZACH
Zgodnie z art. 26 b i 28 c ustawy z dnia 17 maja 1989 r. - Prawo geodezyjne i kartograficzne (t.j. z 2010 r. nr 193, poz. 1287 z późn. zm.) usytuowanie projektowanych sieci uzbrojenia terenu zarejestrowanych pod numerem sprawy G.6630/... tym przedstawiono narady koordynacyjnej przeprowadzonej w dniu 19 LIS 2014
☑ w siedzibie Starostwa Powiatowego w Kartuzach
☑ przy pomocy środków komunikacji elektronicznej
Z upoważnienia Starosty
Mirosław Czerwiński
Główny Specjalista w Wydziale Geodezji

Przejście pod drogą wykonać bezwykopową metodą przecisku pneumatycznego rurą stalową Ø355,6mm; L1=13,5m. Rurę przewodową PVC160 montować na płozach dystansowych

Przejście pod drogą wykonać bezwykopową metodą przecisku pneumatycznego rurą stalową Ø355,6mm; L1=13,0m; L2=6,0m; L3=6,0m. Rurę przewodową montować na płozach dystansowych
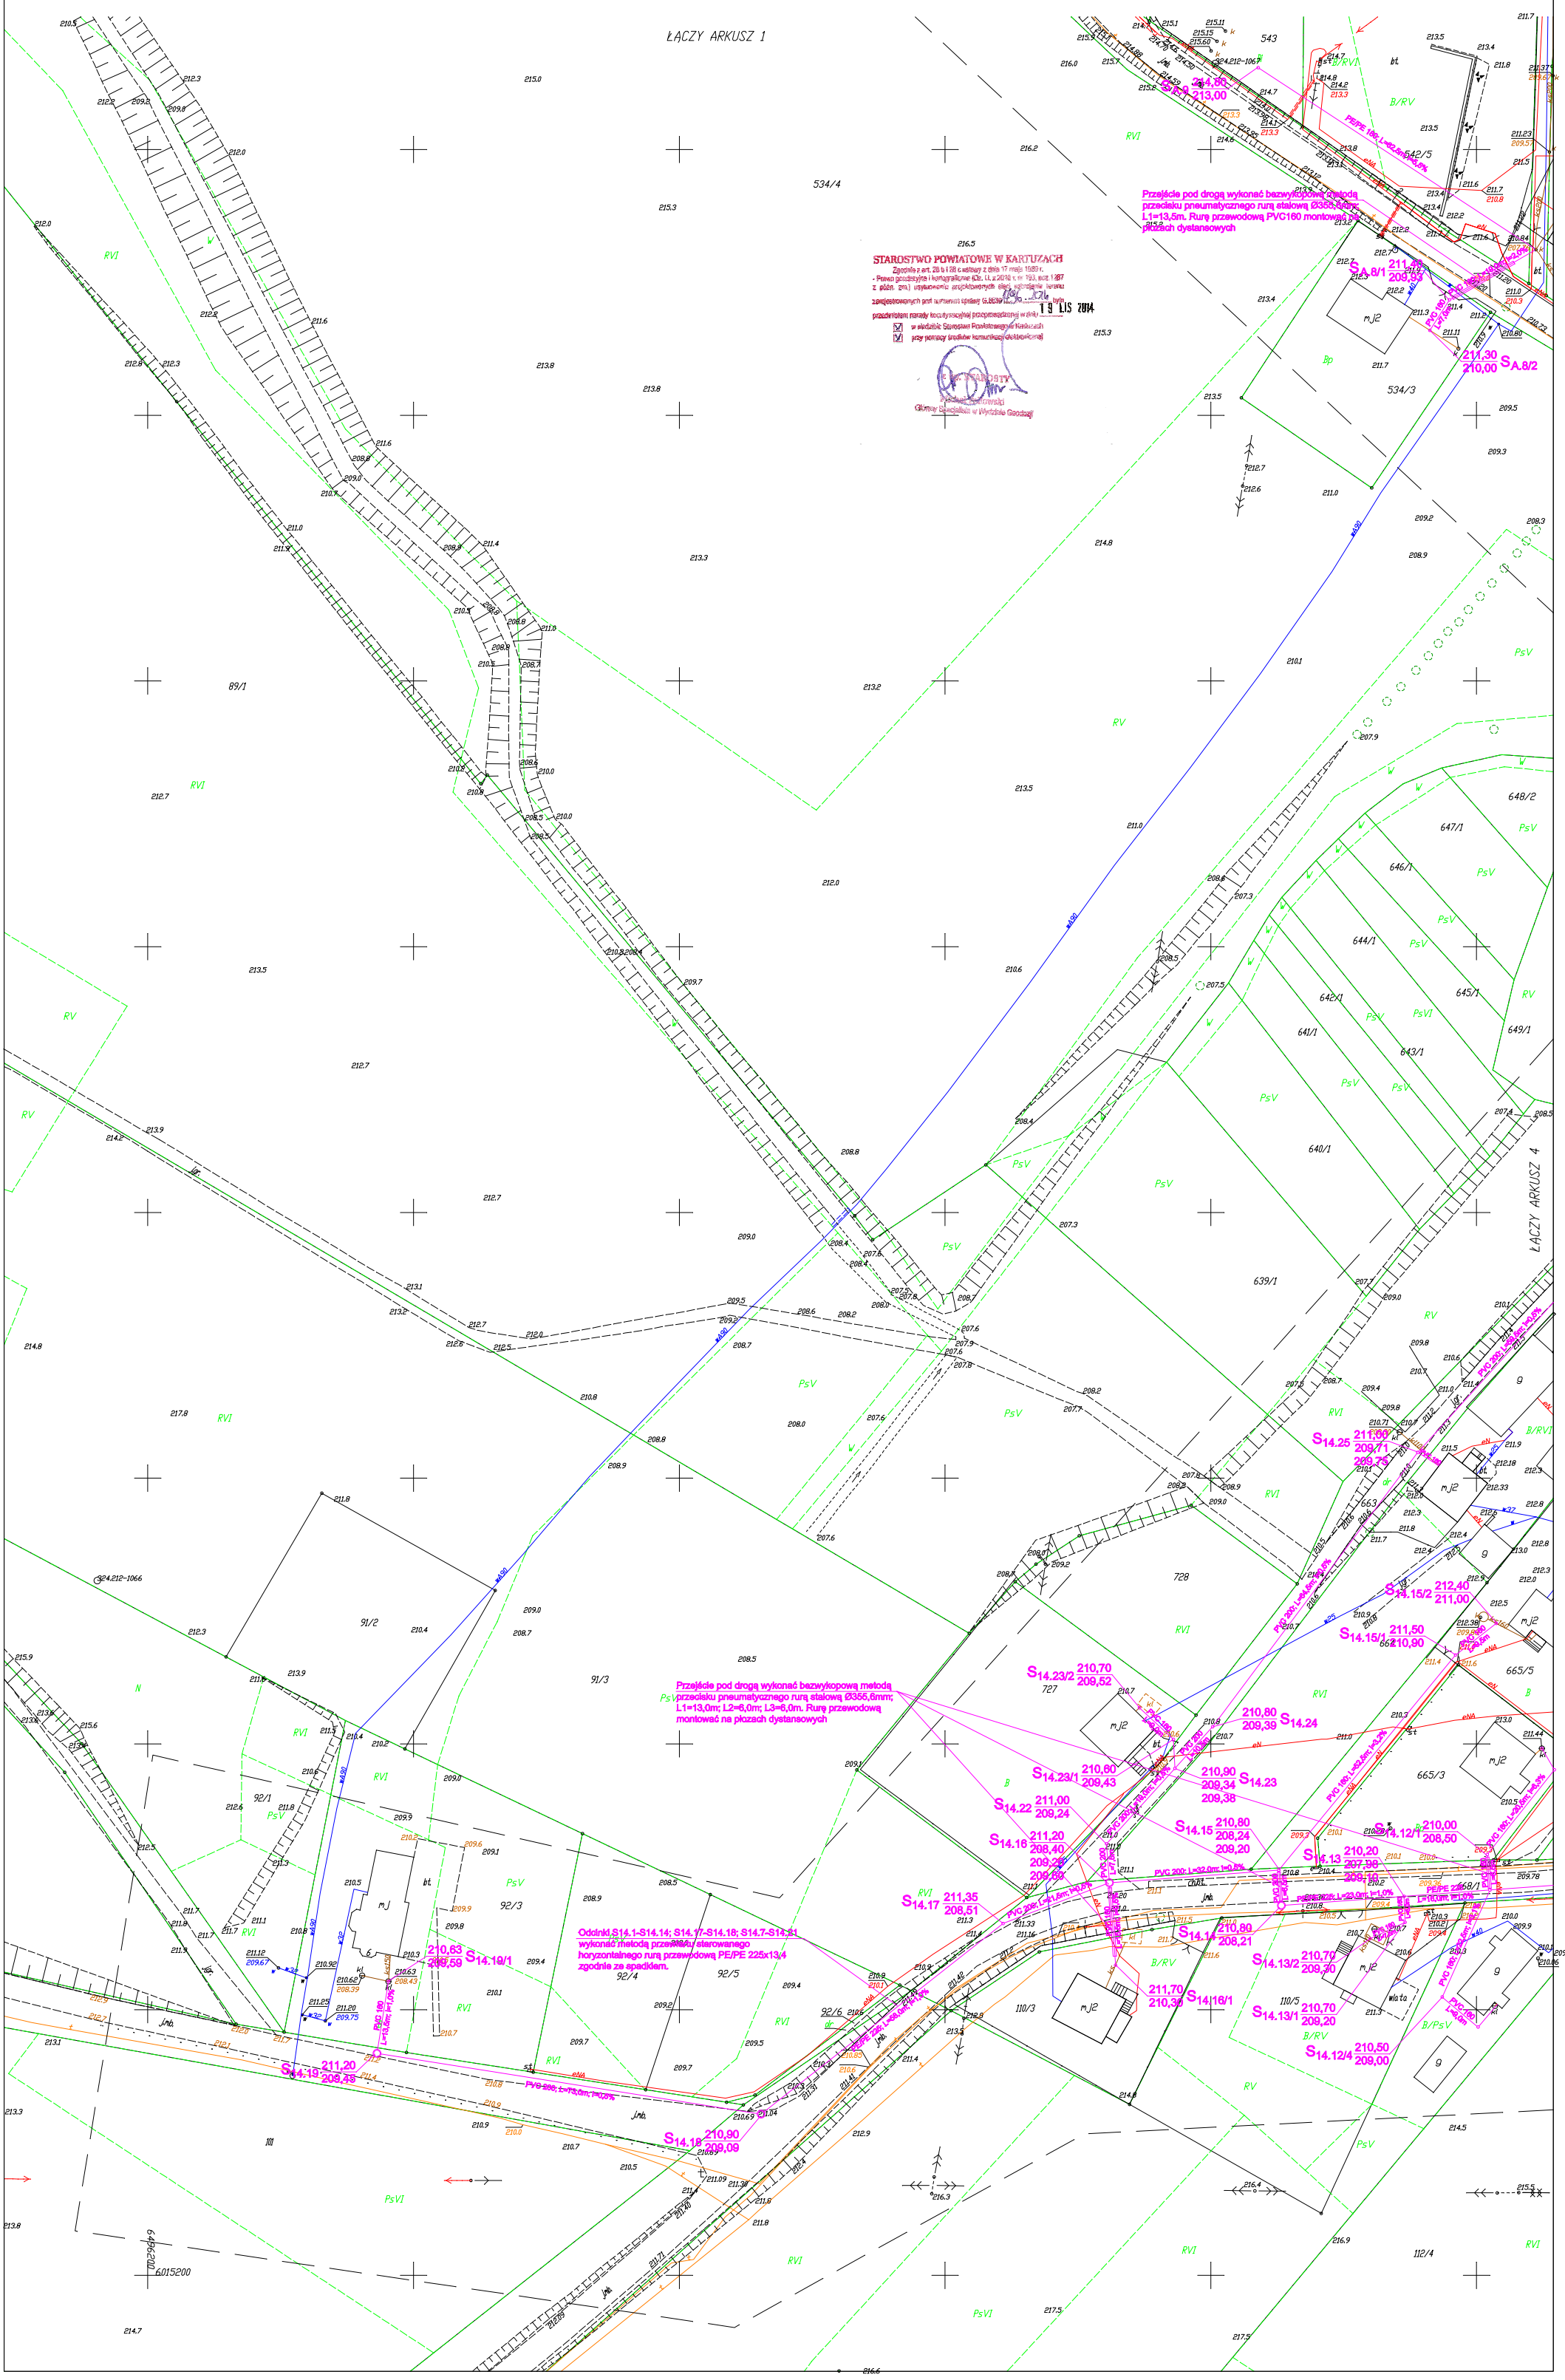
Odcinki S14.1-S14.14; S14.17-S14.18; S14.7-S14.21 wykonać metodą przewiertu sterowanego horyzontalnego rurą przewodową PE/PE 225x13,4 zgodnie ze spadkiem.