EXPERT GEODEZJA	Expert Usługi Geodezyjne Mirosław Brzeziński 83-316 Gołubie, ul. Dębowa Zamkowska 111 NIP: 591-151-51-21 REGON 220058680 tel.608 484 575 e-mail:biuro@expert-geo.pl

MAPA DO CELÓW PROJEKTOWYCH

Skala mapy 1:500

Osnowa poziomo:	układ 2000	Wykonał: mgr inż. Mirosław Brzeziński upr. zawodowe nr: 20760
Osnowa wysokościowa:	układ Kronsztadt 86	
KERG: G.6641-5022/2013		Nr zam. 5/40/13
Mapa aktualna na dzień 08.08.2014 r.		Sekcje mapy 6.2192(04) 8) 24); 6.2192(08) 2) 24)

Województwo:	pomorskie	Granice przedstawiono według stanu z ewidencji gruntów i budynków na dzień 02.10.2013
Powiat:	kartuski	Mapę wykonano bez ustalenia służebności gruntowych.
Gmina:	Stężyca	Mapę uzup. o proj.: w-1263/2014, 1760/2010; ew-2174/2012
Obręb:	Stężyca	Nie wyklucza się istnienia innych, nie wykazanych na niniejszej mapie urządzeń podziemnych, które nie
Działka nr:	523	były zgłoszone do inwentaryzacji, lub o których brak jest informacji w instytucjach branżowych.

LEGENDA

- Projektowana grawitacyjna sieć kanalizacji sanitarnej
- Projektowana tłoczna sieć kanalizacji sanitarnej
- S_{xx} O — Projektowane studnie rewizyjne bet. Ø 1200mm
- S_{xx} ◦ — Projektowane studnie rewizyjne PE Ø 425mm
- $PS_x.Pp_x$ O — Projektowana przepompownia ścieków

PRZEDSIĘBIORSTWO "ELPROJEKT" Sp z o.o W ELBLĄGU		
Obiekt:	Sieć kanalizacji sanitarnej wraz z przyłączami	
Adres:	m. Kamienica Szlachecka, gm. Stężyca	
Inwestor:	Gmina Stężyca, ul. 9 Marca 7, 83-322 Stężyca	
Rysunek:	Projekt zagospodarowania terenu - Ark. 7	SKALA 1:500
Projektował: zespół:	mgr inż. Tomasz Mrówczyński upr. bud. nr WAM/0025/PWOB/10	Stadium P.B. i P.W.
	tech. bud. Grzegorz Lubacha	
	mgr inż. Tomasz Kamieński	IX.2014r.
	mgr inż. Izabela Sadowska	Nr rysunku
	inż. Dawid Kołakowski	7
Sprawdził:	mgr inż. Paweł Borejko upr. bud. nr 251/EL/70; 1233/EL/87	
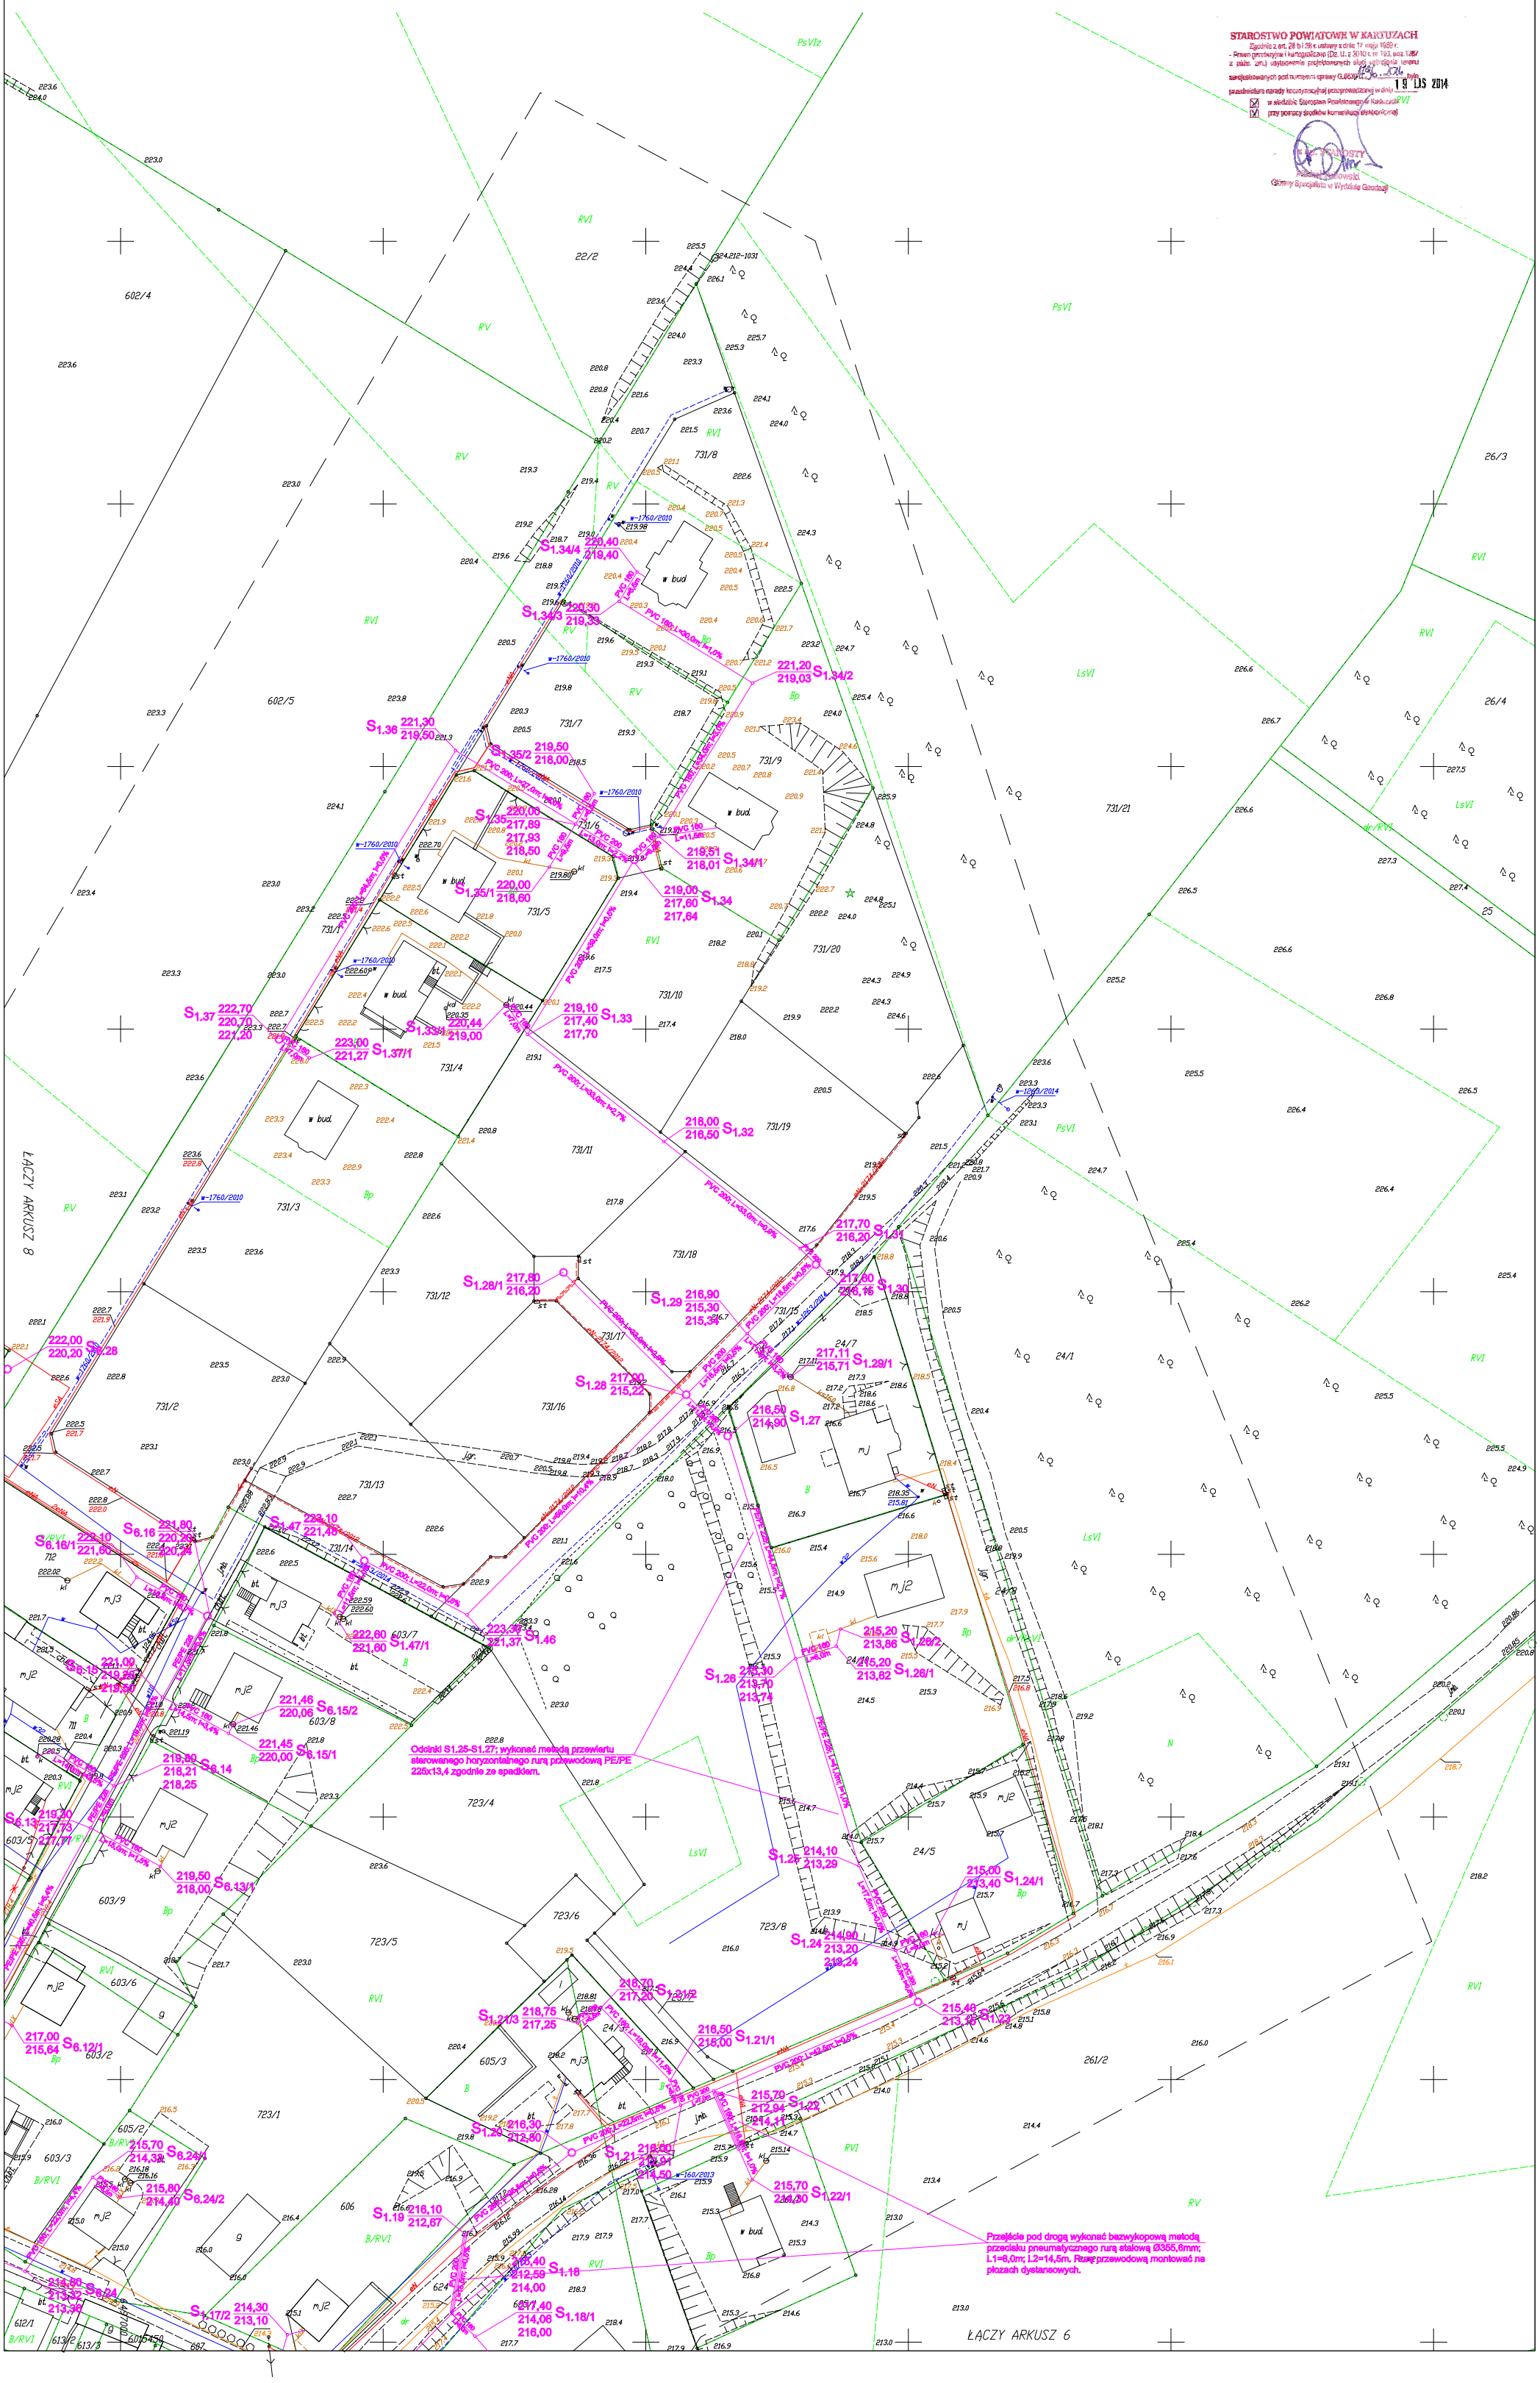
STAROSTWO POWIATOWE W KARTUZACH
Zgodnie z art. 28 b i 28 c ustawy z dnia 17 maja 1989 r. - Prawo geodezyjne i kartograficzne (Dz. U. z 2010 r. nr 193, poz. 1287 z późn. zm.) usytuowanie projektowanych sieci uzbrojenia terenu zamieszczonych pod numerem sprawy G.6630.[illegible] było przedmiotem narady koordynacyjnej przeprowadzonej w dniu 19 LIS 2014
☒ w siedzibie Starostwa Powiatowego w Kartuzach
☒ przy pomocy środków komunikacji elektronicznej
Główny Specjalista w Wydziale Geodezji