EXPERT GEODEZJA

Expert Usługi Geodezyjne
Mirosław Brzeziński
83-316 Gołubie, ul. Osiedle Zamkowiska 111
NIP: 591-151-51-31 REGON: 220058680
tel.608 484 575 e-mail:biuro@expert-geo.pl

MAPA DO CELÓW PROJEKTOWYCH

Skala mapy 1:500

Osnowa pozioma:	układ 2000	Wykonał: mgr inż. Mirosław Brzeziński Geodeta uprawniony nr upr. 20760	
Osnowa wysokościowa:	układ Kronsztadt 86		
KERG: G.6641.2383.2015		Nr zam. 2/18/15	
Mapa aktualna na dzień 30.04.2015 r.		Sekcje mapy: 6.217.21.04.2.(4; 2)	
Województwo: pomorskie	Granice przedstawiono według stanu z ewidencji gruntów i budynków na dzień 28.04.2015 r.		
Powiat: kartuski	Mapę wykonano bez ustalania służebności gruntowych.	Zakres opracowania	
Jednostka ewidencyjna: Stężyca	Mapę uzupełniono o projekt: ks-419/2013		
Obręb: Potuły	Nie wyklucza się istnienia innych, nie wykazanych na niniejszej mapie urządzeń podziemnych, które nie		
Działka nr: 38/1	były zgłoszone do inwentaryzacji, lub o których brak jest informacji w instytucjach branżowych.		

Poświadcza się, że niniejszy dokument został opracowany w wyniku prac geodezyjnych i kartograficznych, których rezultaty zawiera operat techniczny wpisany do ewidencji materiałów państwowego zasobu geodezyjnego i kartograficznego

Organ prowadzący państwowy zasób geodezyjny i kartograficzny	Starosta Kartuski
Identyfikator ewidencyjny materiału zasobu-operatu technicznego	P.2205. 2015.2488
Data wpisania operatu technicznego do ewidencji materiałów zasobu	20. 05. 2015
Imię, nazwisko i podpis osoby reprezentującej organ	z up. STAROSTY Włodzimierz Szymański KIEROWNIK REFERATU OŚRODKA DOKUMENTACJI GEODEZYJNEJ I KARTOGRAFICZNEJ

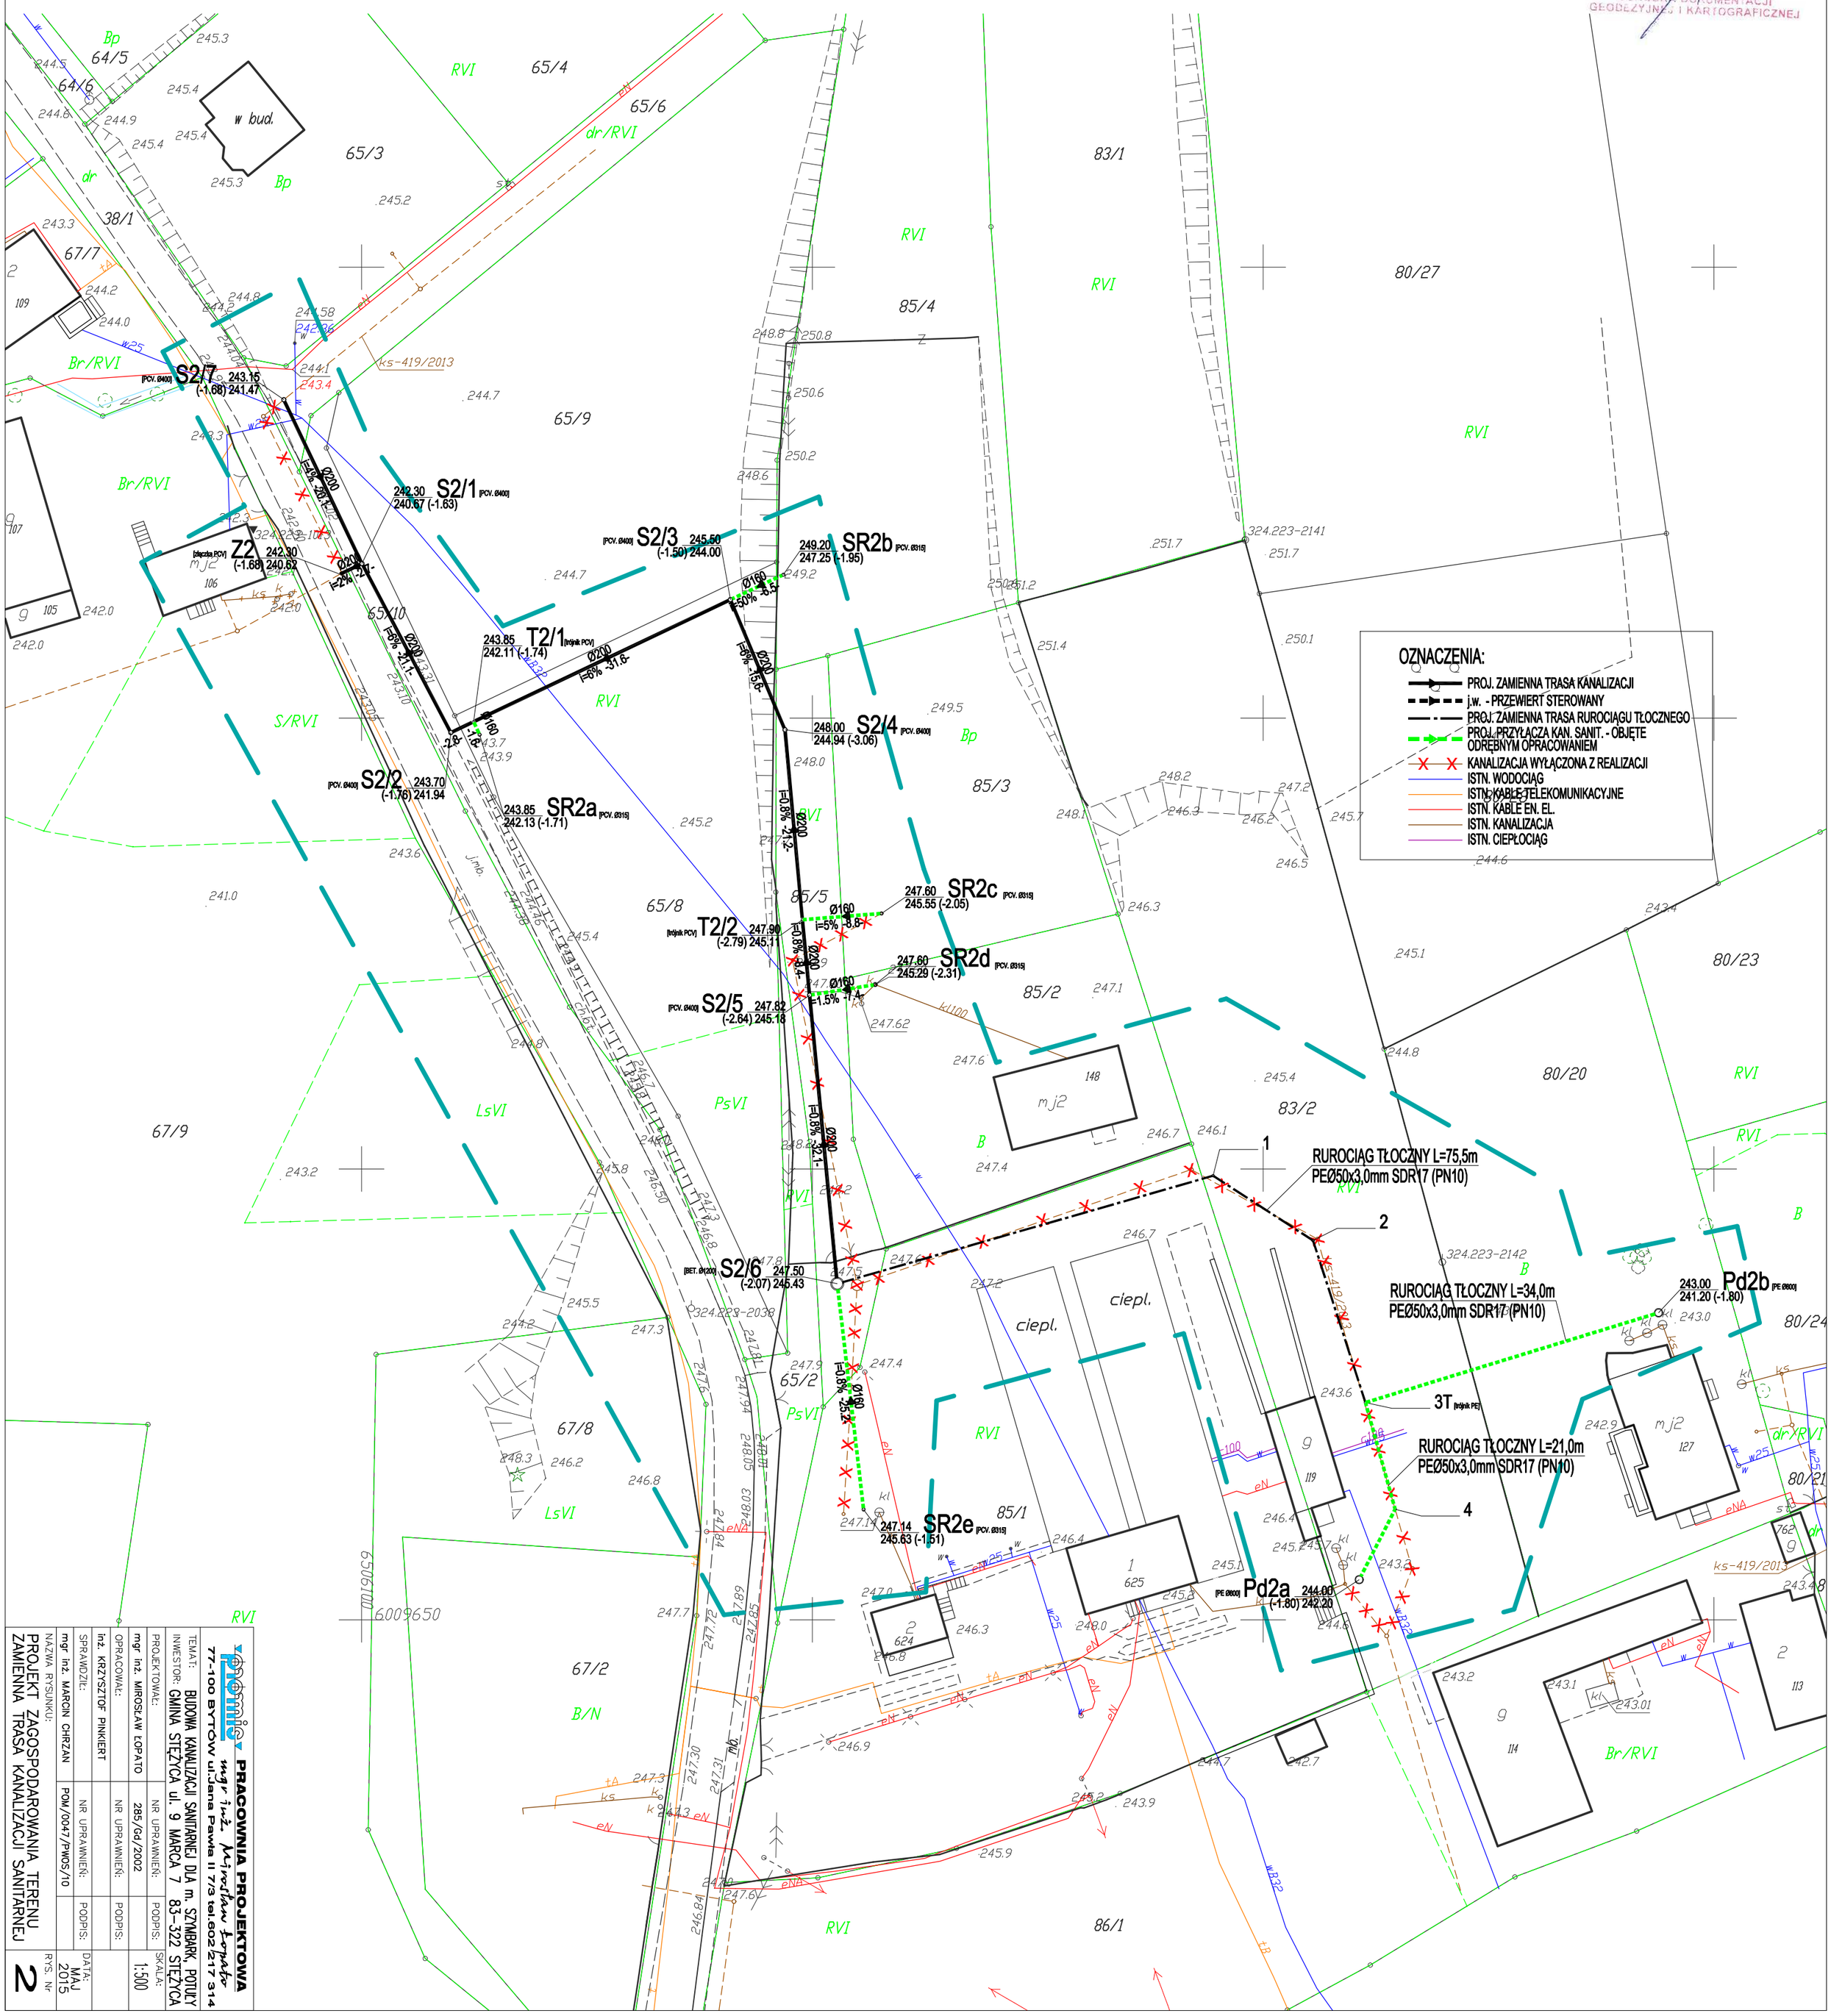

PRACOWNIA PROJEKTOWA
promis
mgr inż. Mirosław Łopato
77-100 BYTÓW ul.Jana Pawła II 7/3 tel.602 217 314

TEMAT: BUDOWA KANALIZACJI SANITARNEJ DLA m. SZYMBARK, POTUŁY			
INWESTOR: GMINA STĘŻYCA ul. 9 MARCA 7 83-322 STĘŻYCA			
PROJEKTOWAŁ: mgr inż. MIROSŁAW ŁOPATO	NR UPRAWNIEŃ: 285/Gd/2002	PODPIS:	SKALA: 1:500
OPRACOWAŁ: inż. KRZYSZTOF PINKIERT	NR UPRAWNIEŃ:	PODPIS:	
SPRAWDZił: mgr inż. MARCIN CHRZAN	NR UPRAWNIEŃ: POM/0047/PWOS/10	PODPIS:	DATA: MAJ 2015
NAZWA RYSUNKU: PROJEKT ZAGOSPODAROWANIA TERENU ZAMIENNA TRASA KANALIZACJI SANITARNEJ			RYS. Nr 2