

MAPA DO CELÓW PROJEKTOWYCH			
Data mapy 1500			
Długość poziomu	układ 2000	Wykonano	mgr inż. Mirosław Brzezinski
Długość wysokości	układ Transstrast 85	upr. zawodowa nr	20750
KRS	66415294204	Nr zam.	3/29/14
Mapa aktualna na dzień	15.02.2015 r.	Skala mapy	6:2000000, 30:14, 40:20, 43:220
Województwo	pomorskie	Granice przedziałów wzdłuż stoku z ewidencji gruntów i budynków na dzień	25.02.2014 r.
Powiat	kartuski	Mapa wykonana bez ustalenia słabości gruntów	Załącznik ograniczenia
Jakość ewidencji	Stężyca	Mapa uzupełniona o projekt nr 755/2013	ARKUSZ 1
Dane	Stężyca	Wzrosty się istniejące innych, nie wykazanych na niniejszej mapie urządzeń podziemnych, które nie	
Dotyczy		były zgłoszone do ewidencji, lub o których braku jest informacji w instytucjach branżowych	
Dotyczy nr	474		

Przewidzono, że niniejszy dokument został opracowany w wyniku prac geodezyjnych i kartograficznych, których rezultaty zawiera raport techniczny włączony do ewidencji materiałów geodezyjnych i kartograficznych.


Organ prowadzący państwowy zasób geodezyjny i kartograficzny

Identyfikator ewidencyjny materiału: P.2205, 000 5-230

Data wykonania raportu technicznego do ewidencji materiałów zasobu: 27.04.2015

Imię, nazwisko i podpis osoby reprezentującej organ: z up. STARSZYSTY

WYDZIAŁ GEODEZJI I KARTOGRAFII
KIEROWNIK REFERATU
ODPOWIEDZIALNY
GEODEZJI I KARTOGRAFII

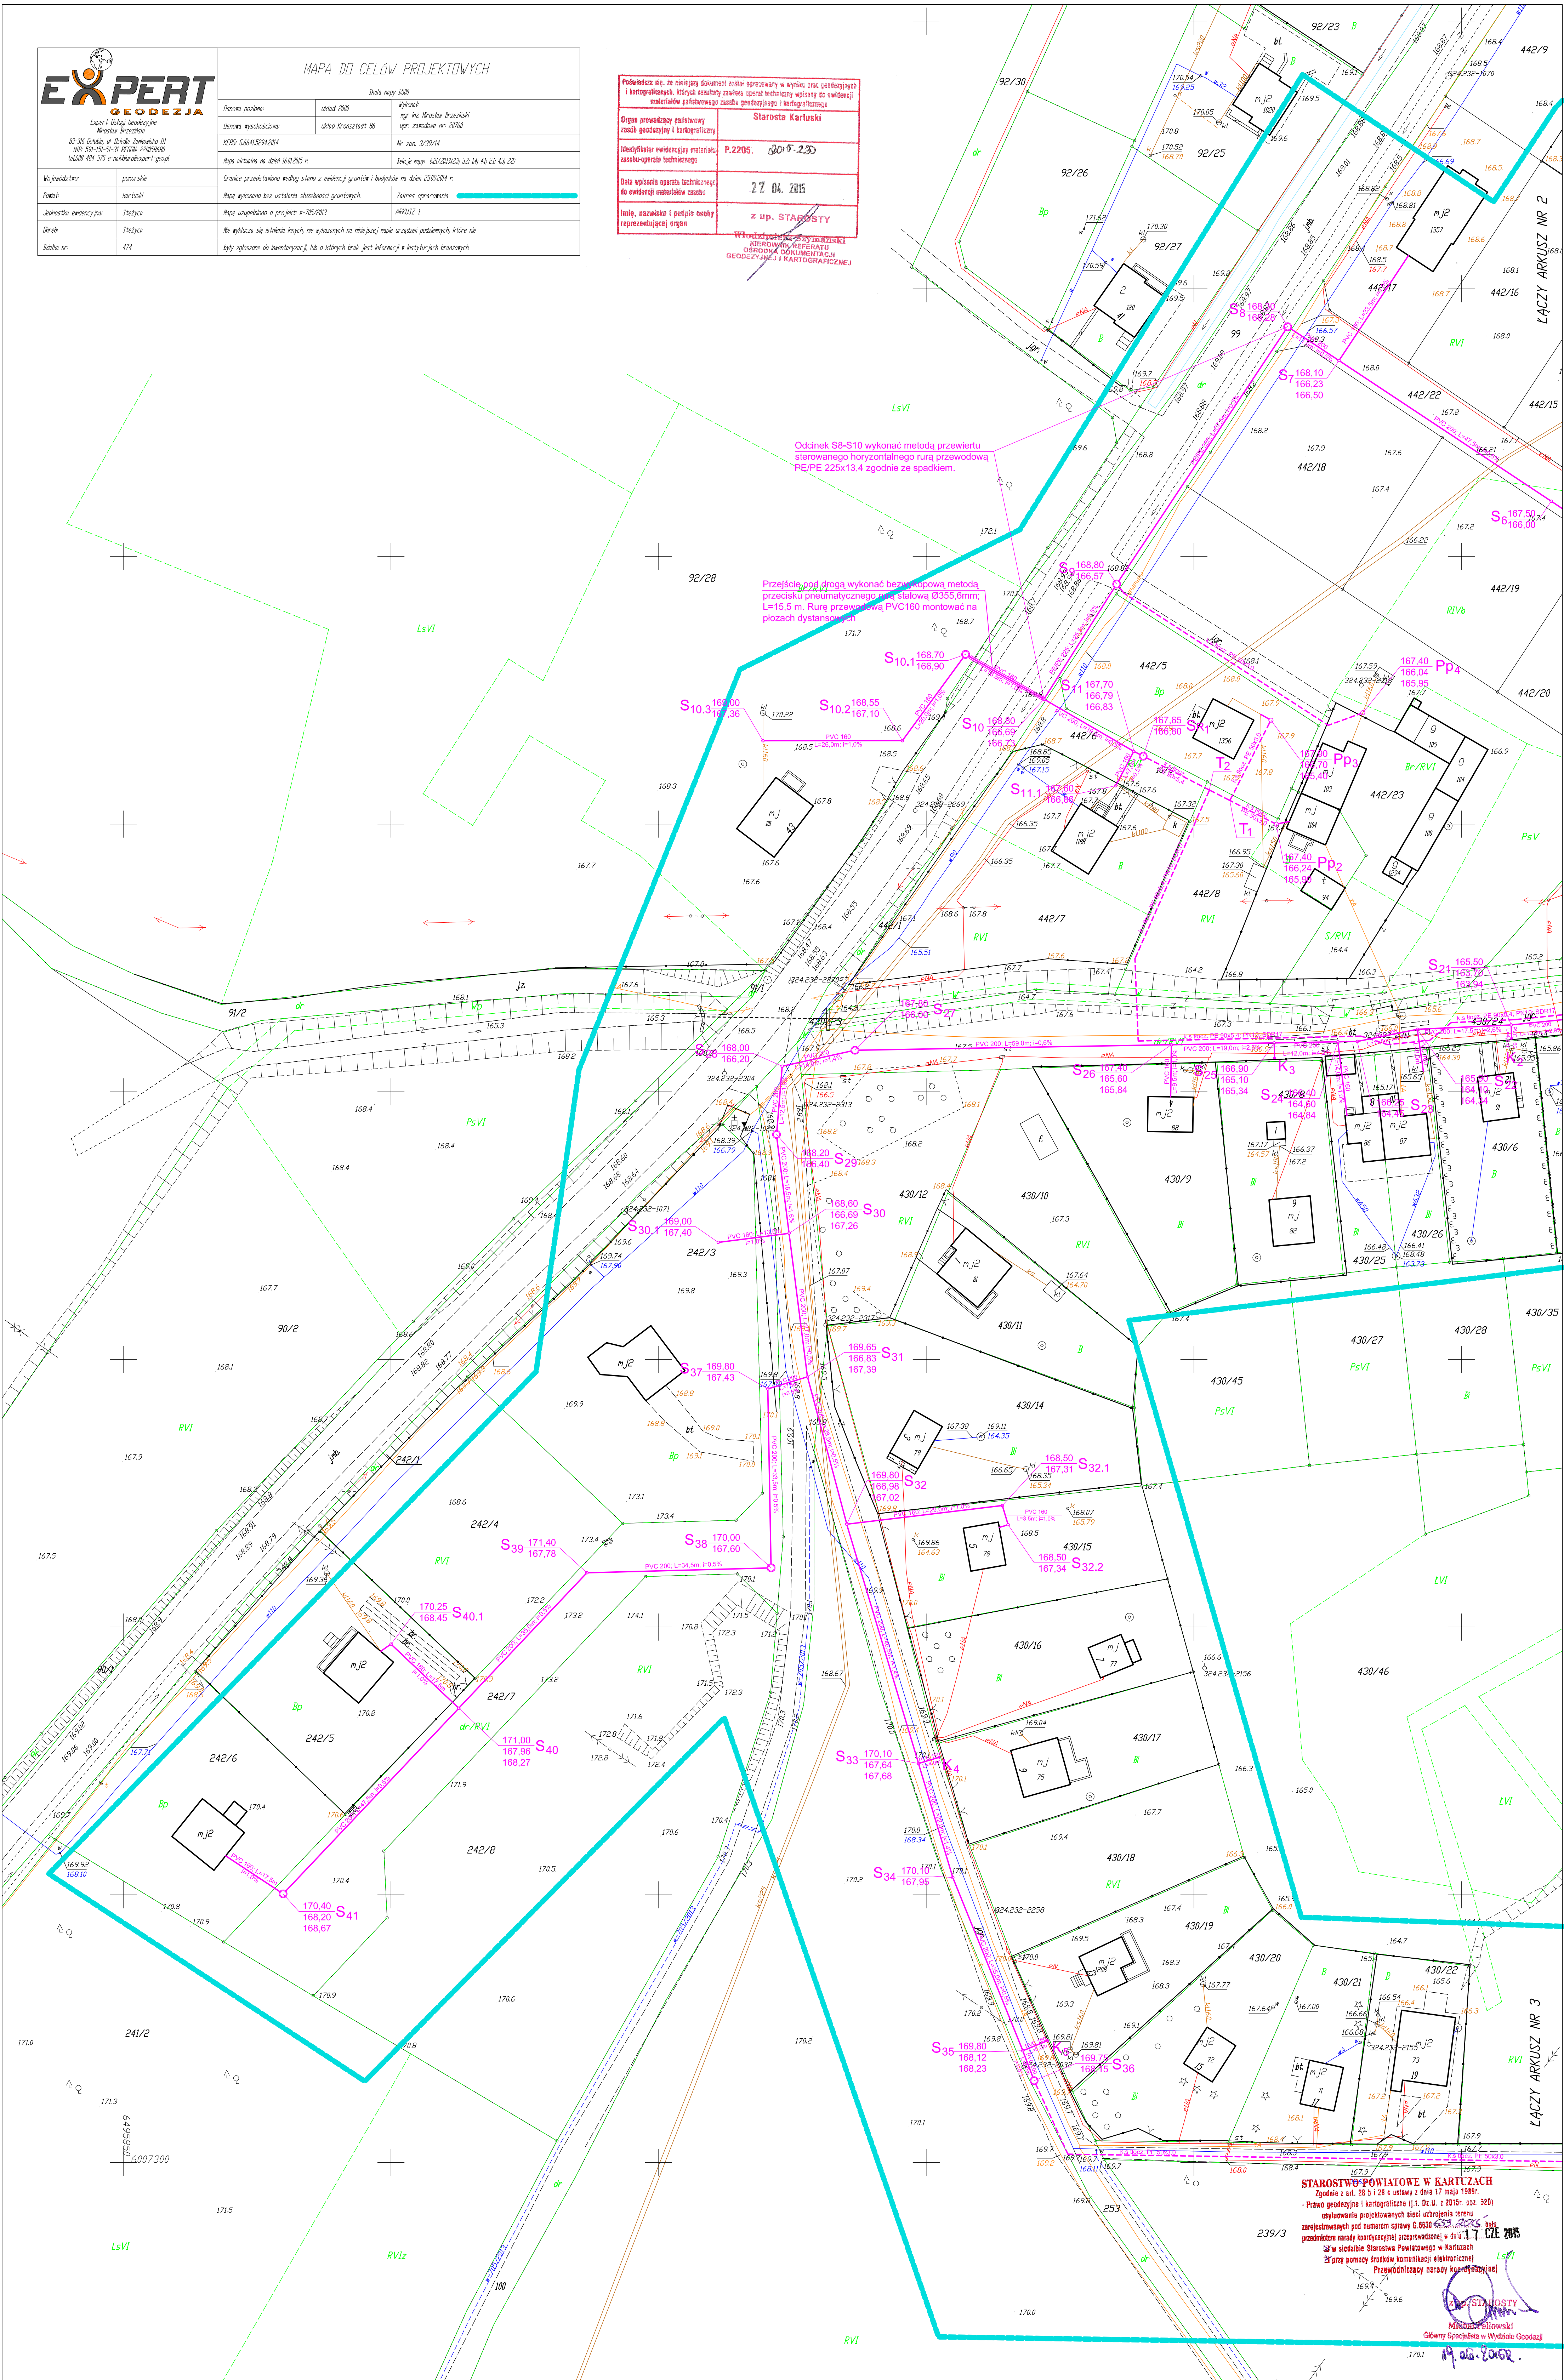

Odcinek S8-S10 wykonać metodą przewiertu sterowanego horyzontalnego rura przewodową PE/PE 225x13.4 zgodnie ze spadkiem.

Przebieg linii drogi wykonać bezkopową metodą przekłosu pneumatycznego rura stalową Ø355,6mm; L=15,5 m. Rura przewodowa PVC160 montować na płaszcach dystansowych.

STAROSTWO POWIATOWE W KARTUSZACH
Zgodnie z art. 28 § 1 i 28 § 2 ustawy z dnia 17 maja 1989r.
- Prawo geodezyjne i kartograficzne (t. Dz.U. z 2015r. poz. 320)
ustalanie projektowanych sieci uzbrojenia terenu
zarejestrowanych pod numerem sprawy G.664.052.2015.001
przedstawienie zarządcy gospodarki gruntami w dr. 1.1. CIE 2015
25 w siedzibie Starostwa Powiatowego w Kartuszu
25 przy pomocy środków komunikacji elektronicznej
Przewodzący zarządcy gospodarki gruntami

mgr inż. Tomasz Mrowczyński
mgr inż. Tomasz Kamieński
mgr inż. Izabela Sadowska
mgr inż. Jerzy Wojcik

mgr inż. Tomasz Mrowczyński
mgr inż. Tomasz Kamieński
mgr inż. Izabela Sadowska
mgr inż. Jerzy Wojcik

LEGENDA

- Projektowana grawitacyjna sieć kanalizacji sanitarnej
- Projektowana tłoczna sieć kanalizacji sanitarnej
- Projektowane studnie rewizyjne bet. Ø 1200mm
- Projektowane studnie rewizyjne PE Ø 425mm
- Projektowana przepompownia ścieków
- Projektowana przydomowa przepompownia ścieków
- Projektowana sieć wodociągowa

PRZEDSIĘBIORSTWO "ELPROJEKT" Sp. z o.o. w ELBLĄGU			
Objekt:	Sieć kanalizacji sanitarnej z przyłączami i sieć wodociągowa		
Adres:	ul. Majkowskiego, m. Stężyca, gm. Stężyca		
Investor:	Gmina Stężyca, ul. 9 Marca 7, 83-322 Stężyca		
Rysunek:	Projekt zagospodarowania terenu	SKALA	1:500
Projektował:	mgr inż. Tomasz Mrowczyński	Stadium	P.B. i P.W.
zespół:	mgr inż. Tomasz Mrowczyński		
	mgr inż. Tomasz Kamieński		
	mgr inż. Izabela Sadowska		
	mgr inż. Jerzy Wojcik		
Sprawił:	mgr inż. Jerzy Wojcik		
	mgr inż. Tomasz Mrowczyński		
	mgr inż. Tomasz Kamieński		
	mgr inż. Izabela Sadowska		
	mgr inż. Jerzy Wojcik		