 
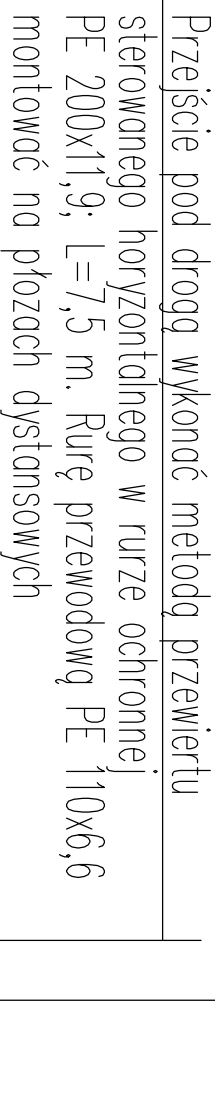


Profile kanalizacji sanitarnej

rurociqgi tloczne zlewni PSA

Skala 1:100/500

Część II

[illegible]

