


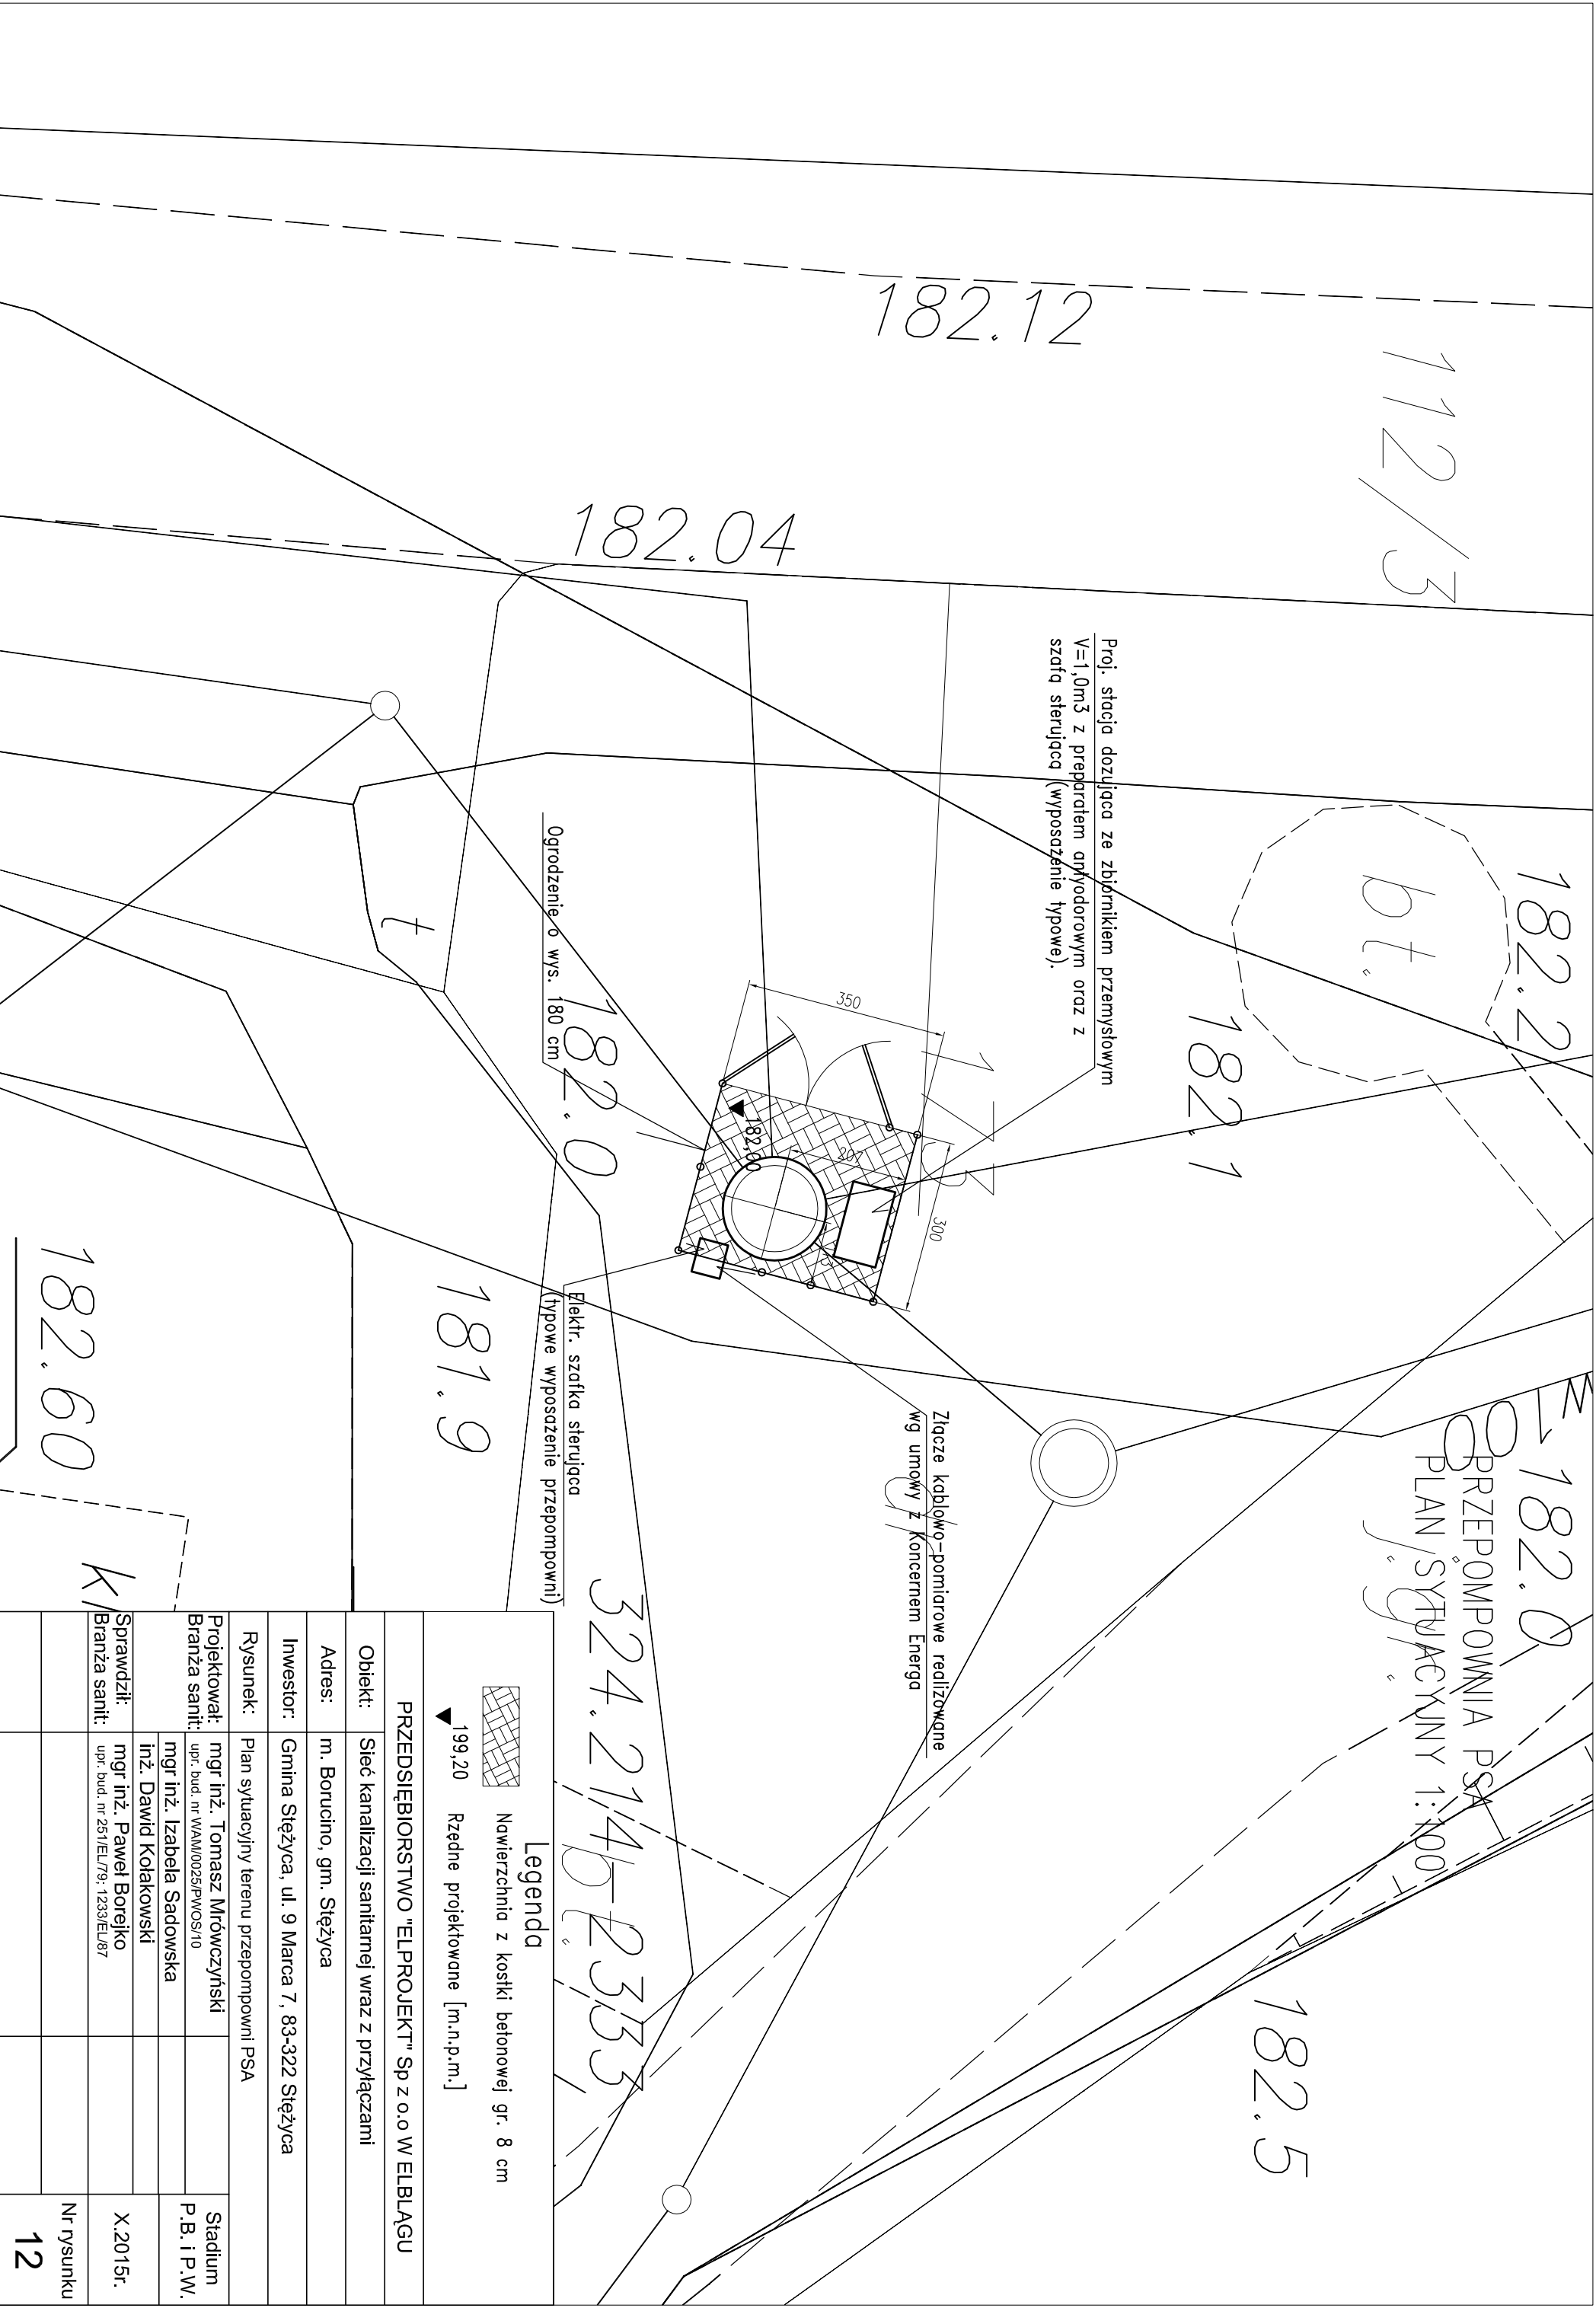


Proj. stacja dozująca ze zbiornikiem przemysłowym
V=1,0m³ z preparatem amfodorowym oraz z
szafą sterującą (wyposażenie typowe).

Złącze kablowo-pomiarowe realizowane
wg umowy z Koncernem Energa

Ogrózenie o wys. 180 cm

Elekt. szafka sterująca
(typowe wyposażenie przepompowni)

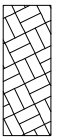

Legenda

Nawierzchnia z kostki betonowej gr. 8 cm

▼ 199,20 Rzędne projektowane [m.n.p.m.]

PRZEDSIĘBIORSTWO "ELPROJEKT" Sp z o.o W ELBLĄGU

Obiekt: Sieć kanalizacji sanitarnej wraz z przyłączami

Adres: m. Borucino, gm. Stężyca

Inwestor: Gmina Stężyca, ul. 9 Marca 7, 83-322 Stężyca

Rysunek: Plan sytuacyjny terenu przepompowni PSA

Projektował:	mgr inż. Tomasz Mrówczyński	Stadium
Branża sanit:	upr. bud. nr WAW/0025/PWOS/10	P.B. i P.W.
	mgr inż. Izabela Sadowska	
	inż. Dawid Kolański	

Sprawdził:	mgr inż. Paweł Borejko	X.2015r.
Branża sanit:	upr. bud. nr 251/EL/79, 1233/EL/87	

Nr rysunku

12