


Profilie kanalizacji sanitarnej
odcinki S40–S46; S43–S52;
S74–S83; S68–S68.4
Skala 1:100/500

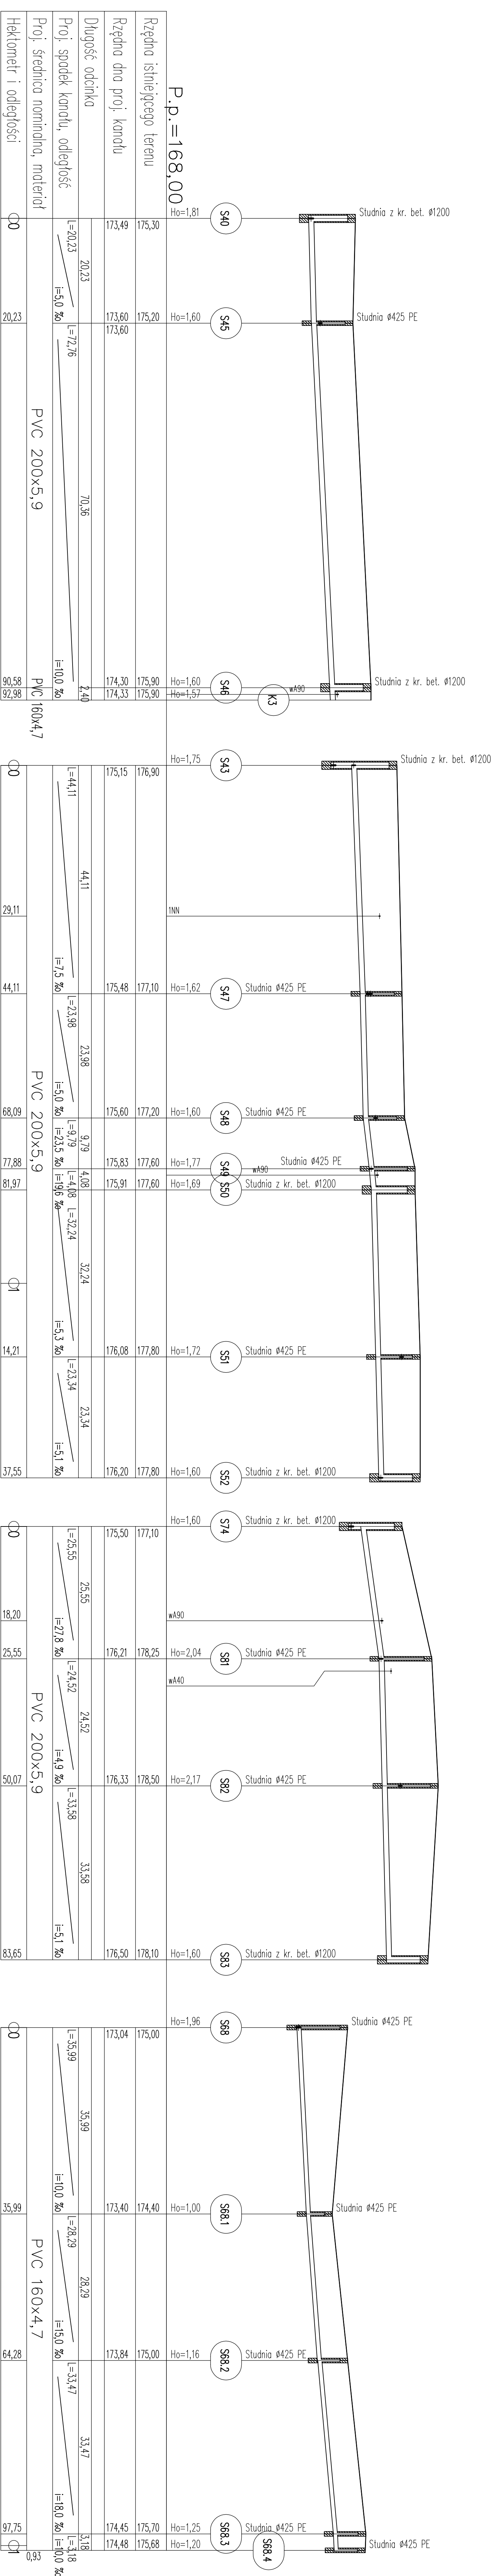

PRZEDSIĘWZIENIE "ELPROJEKT" Sp. z o.o. W ELBLĄGU			
Opis:	Sieć kanalizacji sanitarnej z przyłączami i sieć wodociągowa		
Adres:	ul. Karuśka, m. Świątca, gm. Świątca		
Investor:	Gmina Świątca, ul. 9 Marca 7, 63-322 Świątca		
Rysunek:	Profil kanalizacji sanitarnej-S40-S46	SKALA 1:100/500	
Projektant:	mgr inż. Tomasz Mówczyński	Szkic	
zespół:	tech. bud. Grzegorz Lubach	P.B. i P.W.	
	mgr inż. Tomasz Kamiński	IV/2015r.	
	mgr inż. Izabela Sadowska	Nr rysunku	
	mgr inż. Dawid Kobiński		
Sprawdził:	mgr inż. Jerzy Wójcik		
	mgr inż. Przemysław Czerw		
		16	