


Profile sieci wodociągowej cz.I
Skala 1:100/500

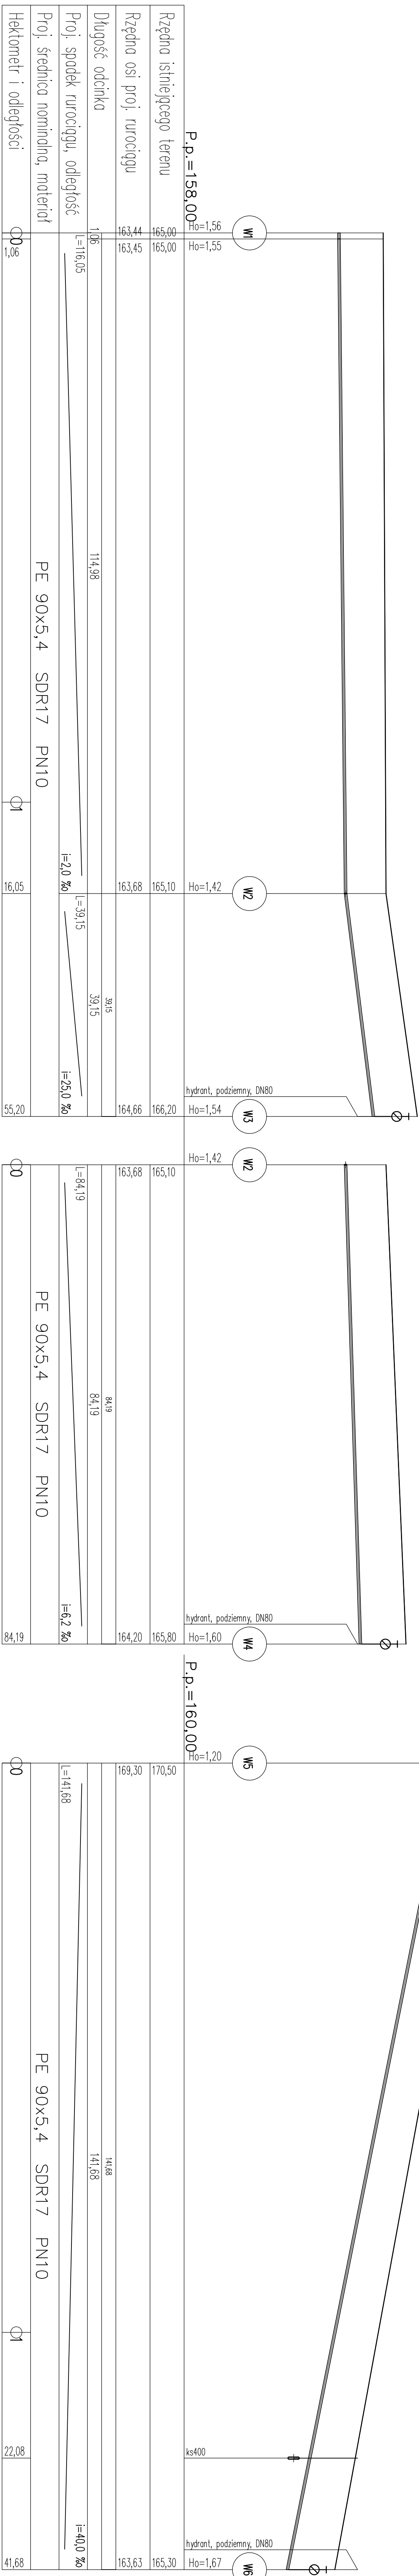

PRZEDSIĘBIORSTWO "ELPROJEKT" Sp. z o.o. w ELBLĄGU			
Objekt:	Sieć kanalizacji sanitarnej z przyłączami i siecią wodociągową		
Adres:	ul. Mękowskięgo, m. Stężyca, gm. Stężyca		
Inwestor:	Gmina Stężyca, ul. 3 Marca 7, 83-322 Stężyca		
Rysunek:	Profilie sieci wodociągowej cz.I	SKALA 1:100/500	Stadium
Projektował:	mgr inż. Tomasz Mirowski		P.B. i P.W.
zespół:	mgr inż. Grzegorz Libarda		
	mgr inż. Tomasz Kamiński		IV/2019r.
	mgr inż. Izabela Sadowska		Nr rysunku
	inż. Dawid Kosiński		
Sprawdził:	mgr inż. Jerzy Wojcik		17
	mgr inż. Tomasz Mirowski		