
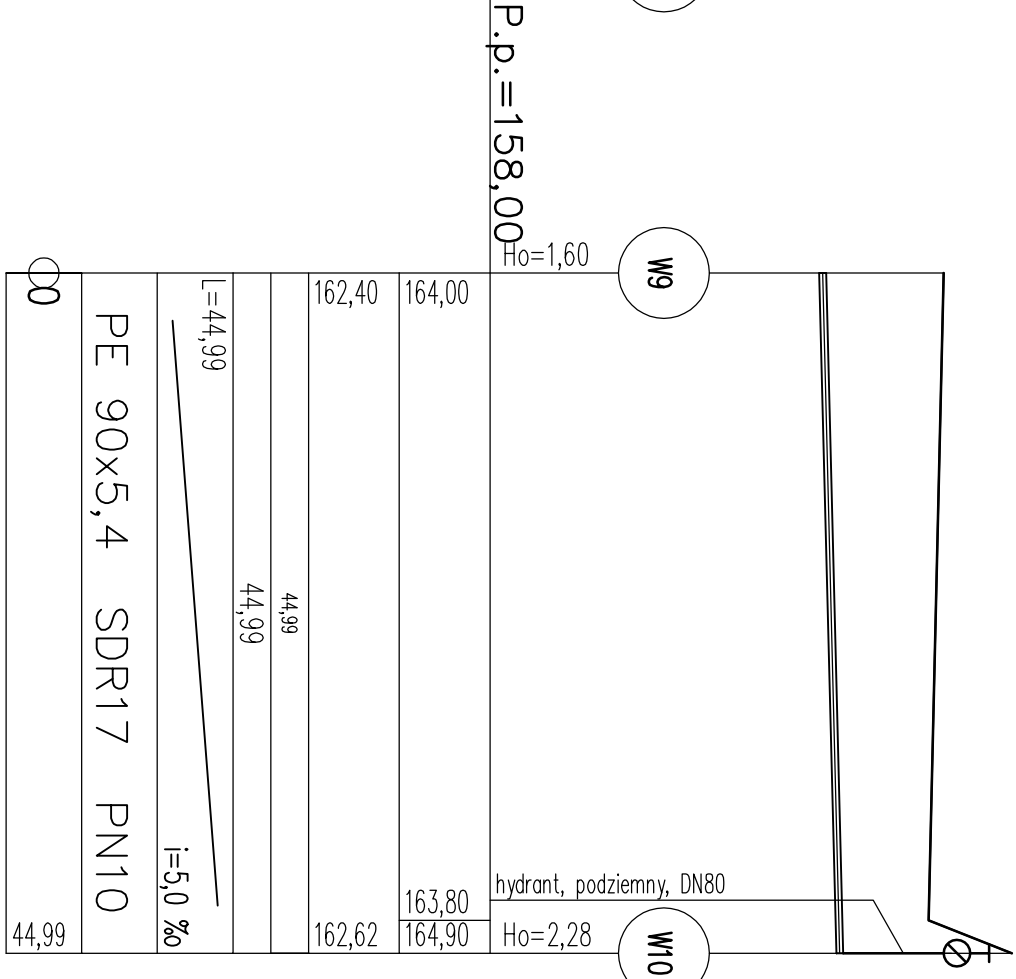


Profile sieci wodociągowej cz.II

Skala 1:100/500

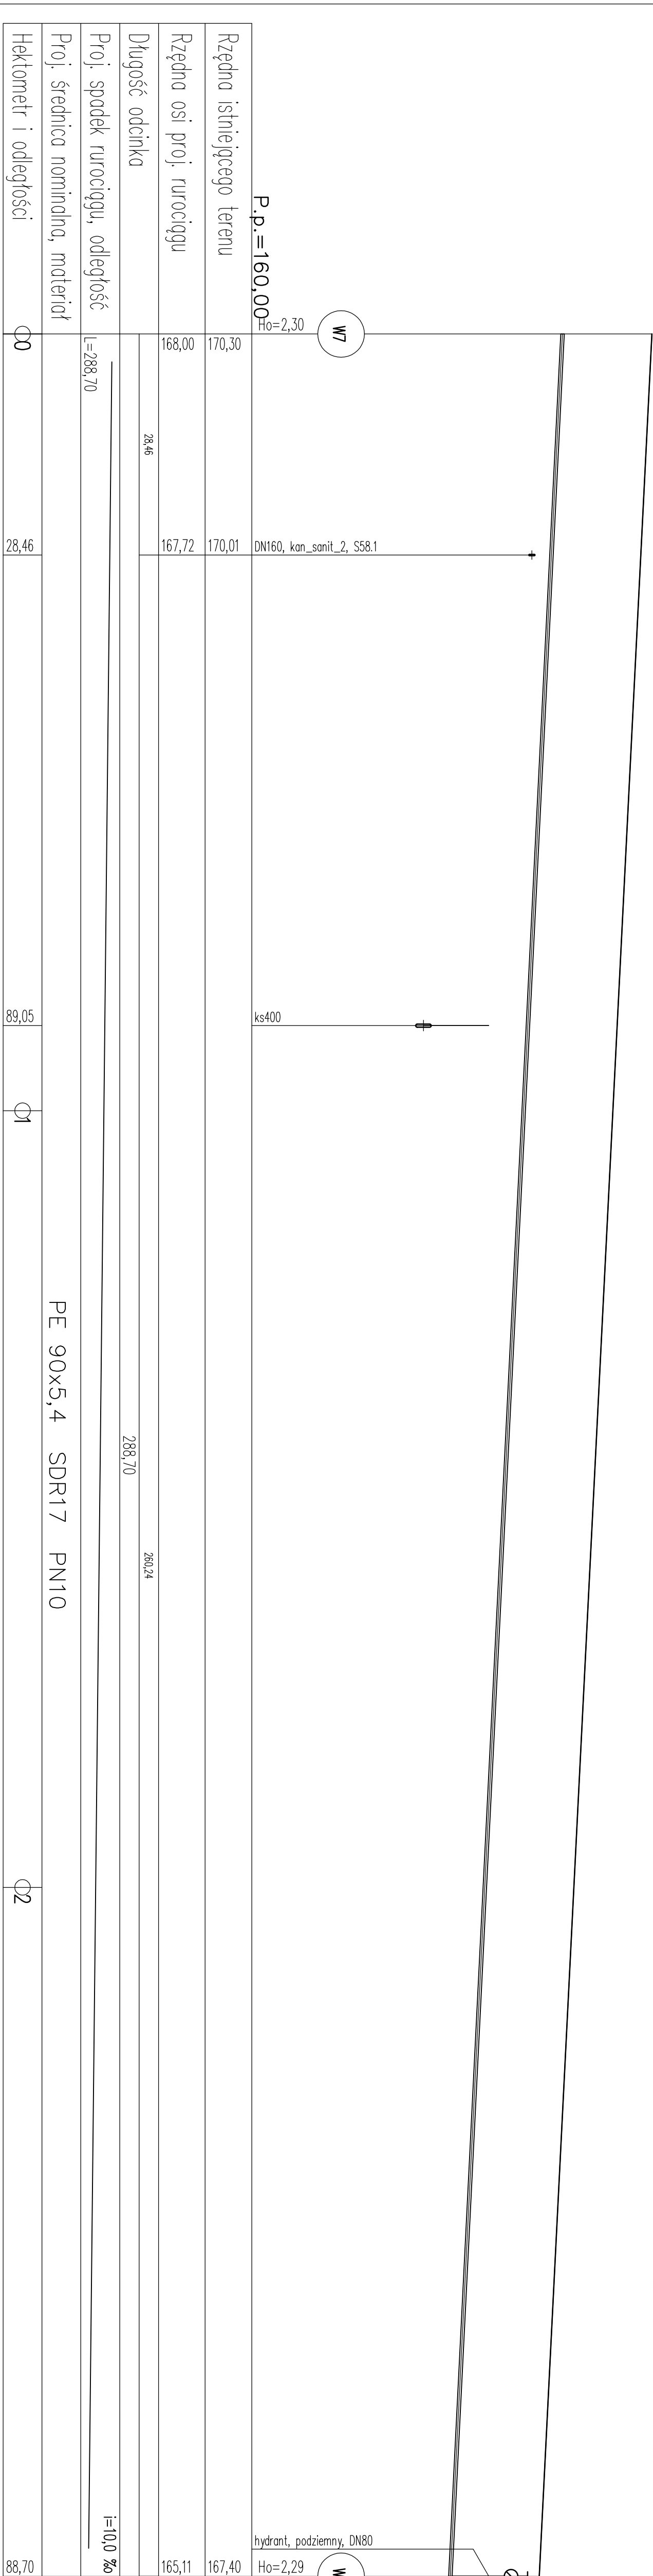

PRZEDSIĘBIORSTWO "ELPROJEKT" Sp. z o.o. w ELBLĄGU			
Objekt:	Sieć kanalizacji sanitarnej z przyłączami i sieć wodociągowa		
Adres:	ul. Majkowskiego, m. Śieżycza, gm. Śieżycza		
Inwestor:	Gmina Śieżycza, ul. 9 Mierca 7, 83-322 Śieżycza		
Rysunek:	Profilie sieci wodociągowej cz.II		SKALA 1:100/500
Projektował:	mgr inż. Tomasz Młyńczakowski		Stadium
zespół:	tech. bud. Grzegorz Lubachia		P.B. i P.W.
	mgr inż. Tomasz Kamiński		W.20/15r.
	mgr inż. Izabela Sadowska		Nr rysunku
	inż. Dariusz Kosiński		
Sprawdził:	mgr inż. Jerzy Wójcik		18
	mgr inż. Sławomir Szwed		