


Profile kanalizacji sanitarnej
rurociąg grawitacyjne zlewni PSA
przyłącza

Skala 1:100/500

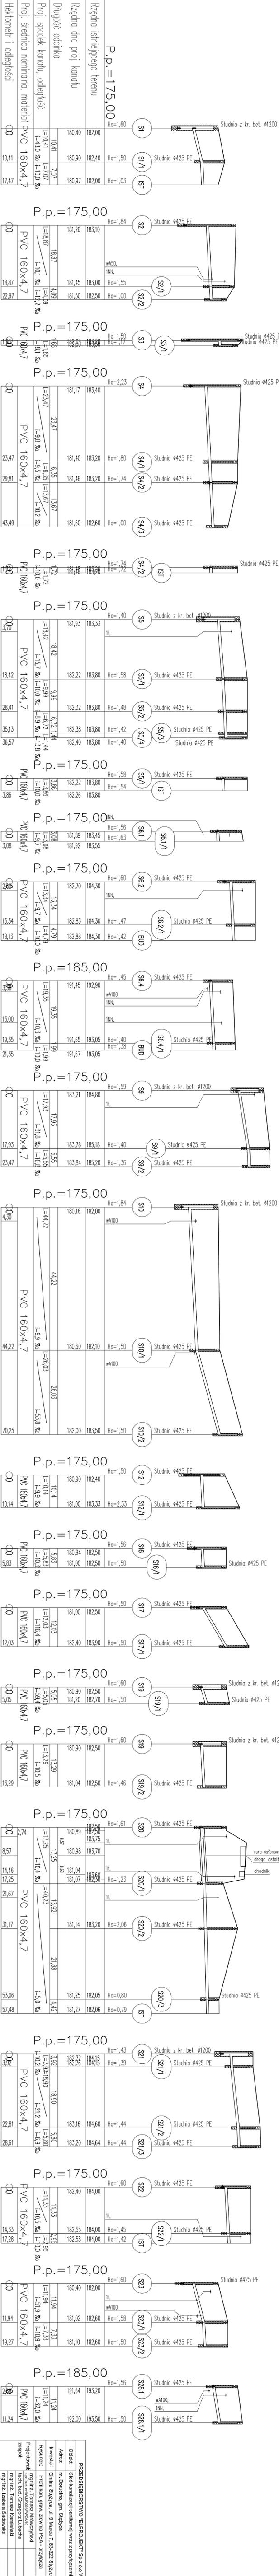

PRZEBIEGIERSTWO TELPROJEKT Sp z o.o w ELBLĄGU	
Objekt:	Ściek kanalizacyjny sanitarnej wraz z przyłączami
Zespół:	tech. bud. Grzegorz Lubasza mgr inż. Izabela Sadowska
Sprawił:	mgr inż. Paweł Borowko mgr inż. Izabela Sadowska
Skala:	1:100/500
Wersja:	1
Strona:	20