


Profil sieci wodociągowej

Skala 1:100/500

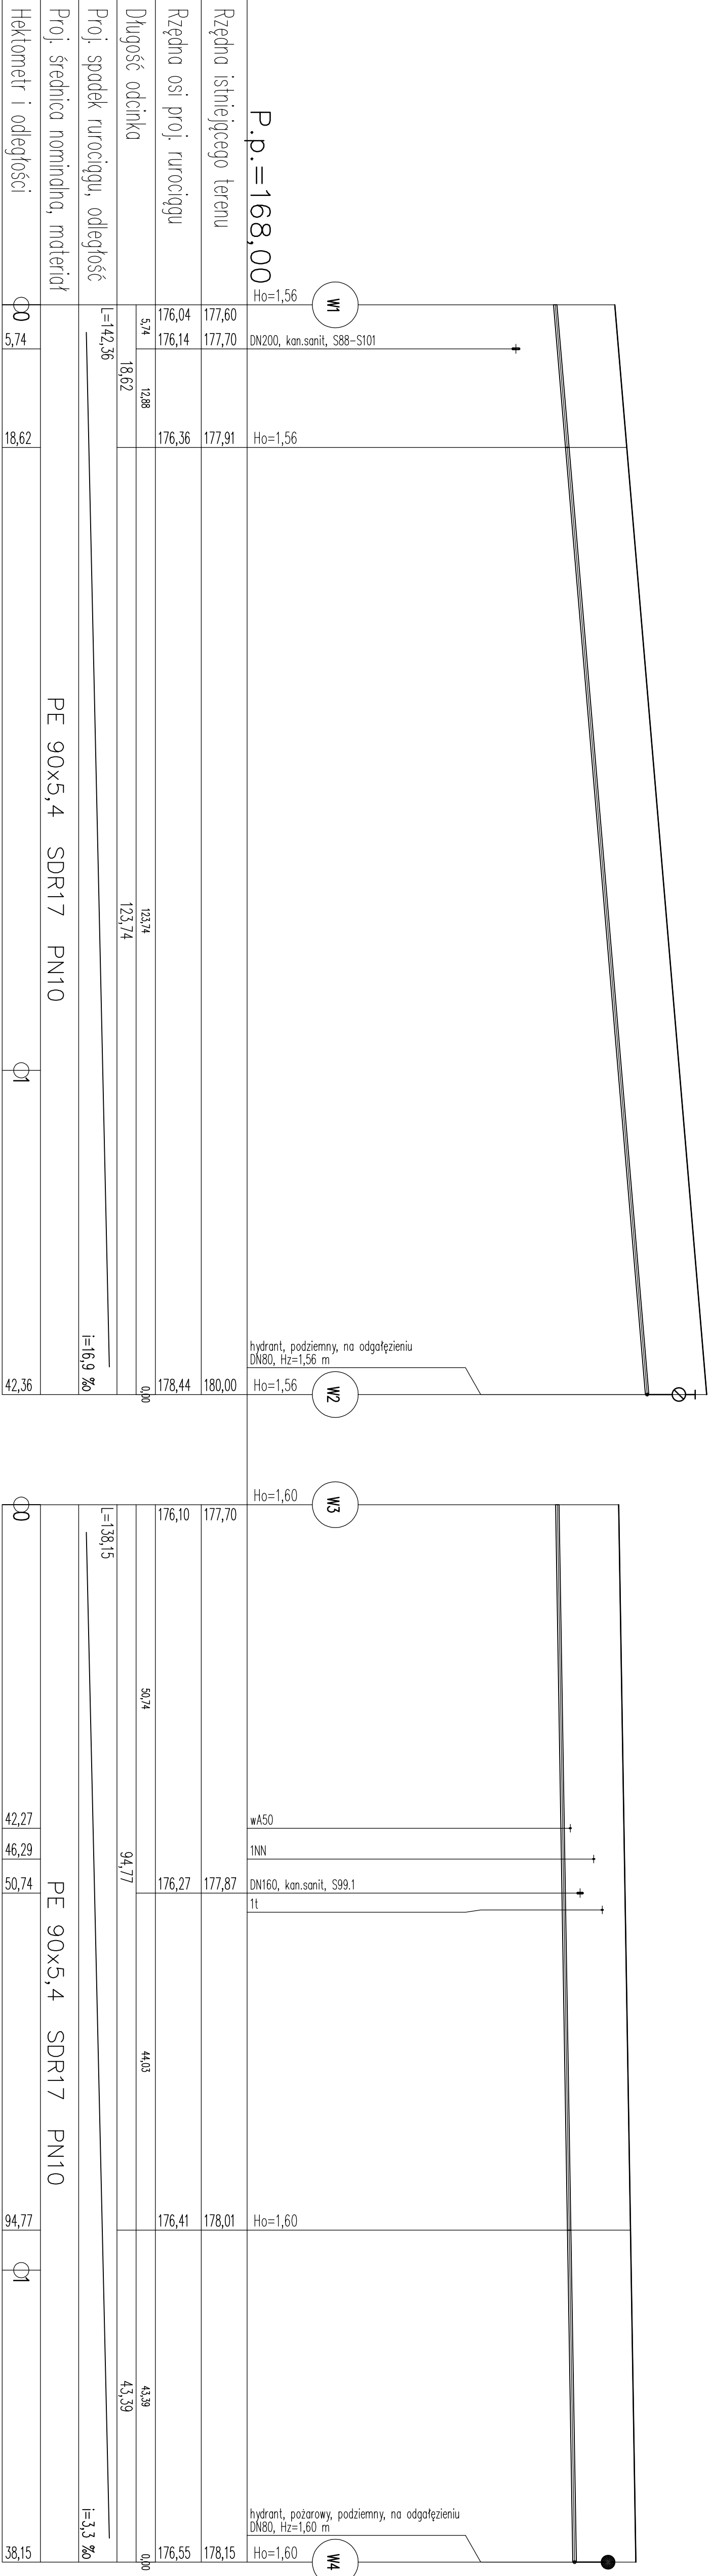

PRZEDSIĘBIORSTWO "ELPROJEKT" Sp z o.o W ELBLĄGU					
Obiekt:	Sieć kanalizacji sanitarnej z przyłączami i sieć wodociągowa				
Adres:	ul. Kartuska, m. Świąca, gm. Świąca				
Inwestor:	Gmina Świąca, ul. 9 Marca 7, 83-322 Świąca				
Rysunek:	Profil sieci wodociągowej	SKALA 1:100/500			
Projektował:	mgr inż. Tomasz Mitwaczyński				Stadium P.B., I.P.W.
zespół:	mgr inż. Andrzej Kosiński				
	mgr inż. Grzegorz Lubach				IV.2015r.
	mgr inż. Izabela Sadowska				Nr rysunku
	inż. Dawid Koliakowski				
Sprawił:	mgr inż. Jerzy Wójcik				21
upr. bud. nr POW.0022.PC.03.09					