


PRZEPOMPOWNIĄ PS PLAN SYTUACYJNY 1:100

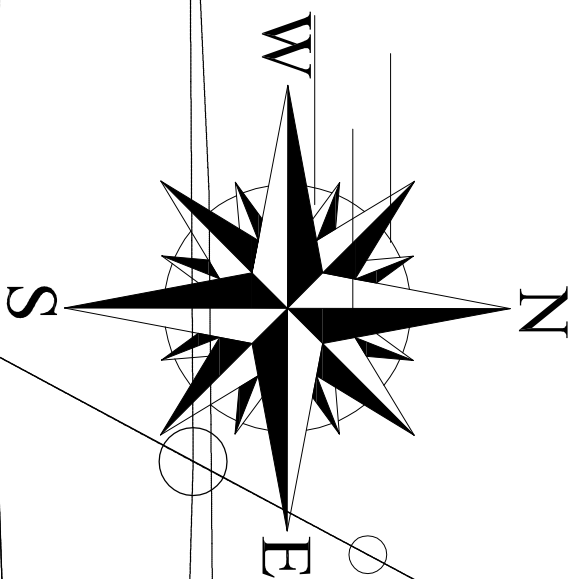

162.0

164,60 P S

~~163,09~~
~~163,10~~

1034

Elektr. szafka sterująca
(typowe wyposażenie przepompowni)

Złącze kablowo-pomiarowe realizowane
wg umowy z Koncernem Energa

Ogrodzenie o wys. 180 cm

$$430/24$$

57

$$\begin{array}{r} S_{18} \\ \hline 165,00 \\ 163,13 \\ 163,40 \end{array}$$

324.232-2306

Legenda



Nawierzchnia z kostki betonowej gr. 8 cm

164,80 ▲

Różne projektowane [m.p.m.]

PRZEDSIĘBIORSTWO "ELPROJEKT" Sp z o.o W ELBLĄGU		
Objekt:	Sieć kanalizacji sanitarnej z przyłączami i sieć wodociągowa	
Adres:	ul. Majkowskiego, m. Stężycza, gm. Stężycza	
Investor:	Gmina Stężycza, ul. 9 Marca 7, 83-322 Stężycza	
Rysunek:	Plan sytuacyjny terenu przepompowni PS	SKALA 1:100
Projektował:	mgr inż. Tomasz Mrowczyński	Stadium P.B. i P.W.
Branża sanit.	upr. bud. nr WAM/0025/PWOS/10	
	mgr inż. Izabela Sadowska	
	inż. Dawid Kotakowski	
Projektował:	tech bud. Mirosław Judek	IV.2015r.
Branża elekt.	upr. bud. nr 1410/EL/89	
Sprawdził:	mgr inż. Jerzy Wójciak	
Branża sanit.	upr. bud. nr POM/0052/POOS/09	Nr rysunku 21
Sprawdził:	inż. Janina Wrzesińska	
Branża elekt.	upr. bud. nr 936/EL/85	