


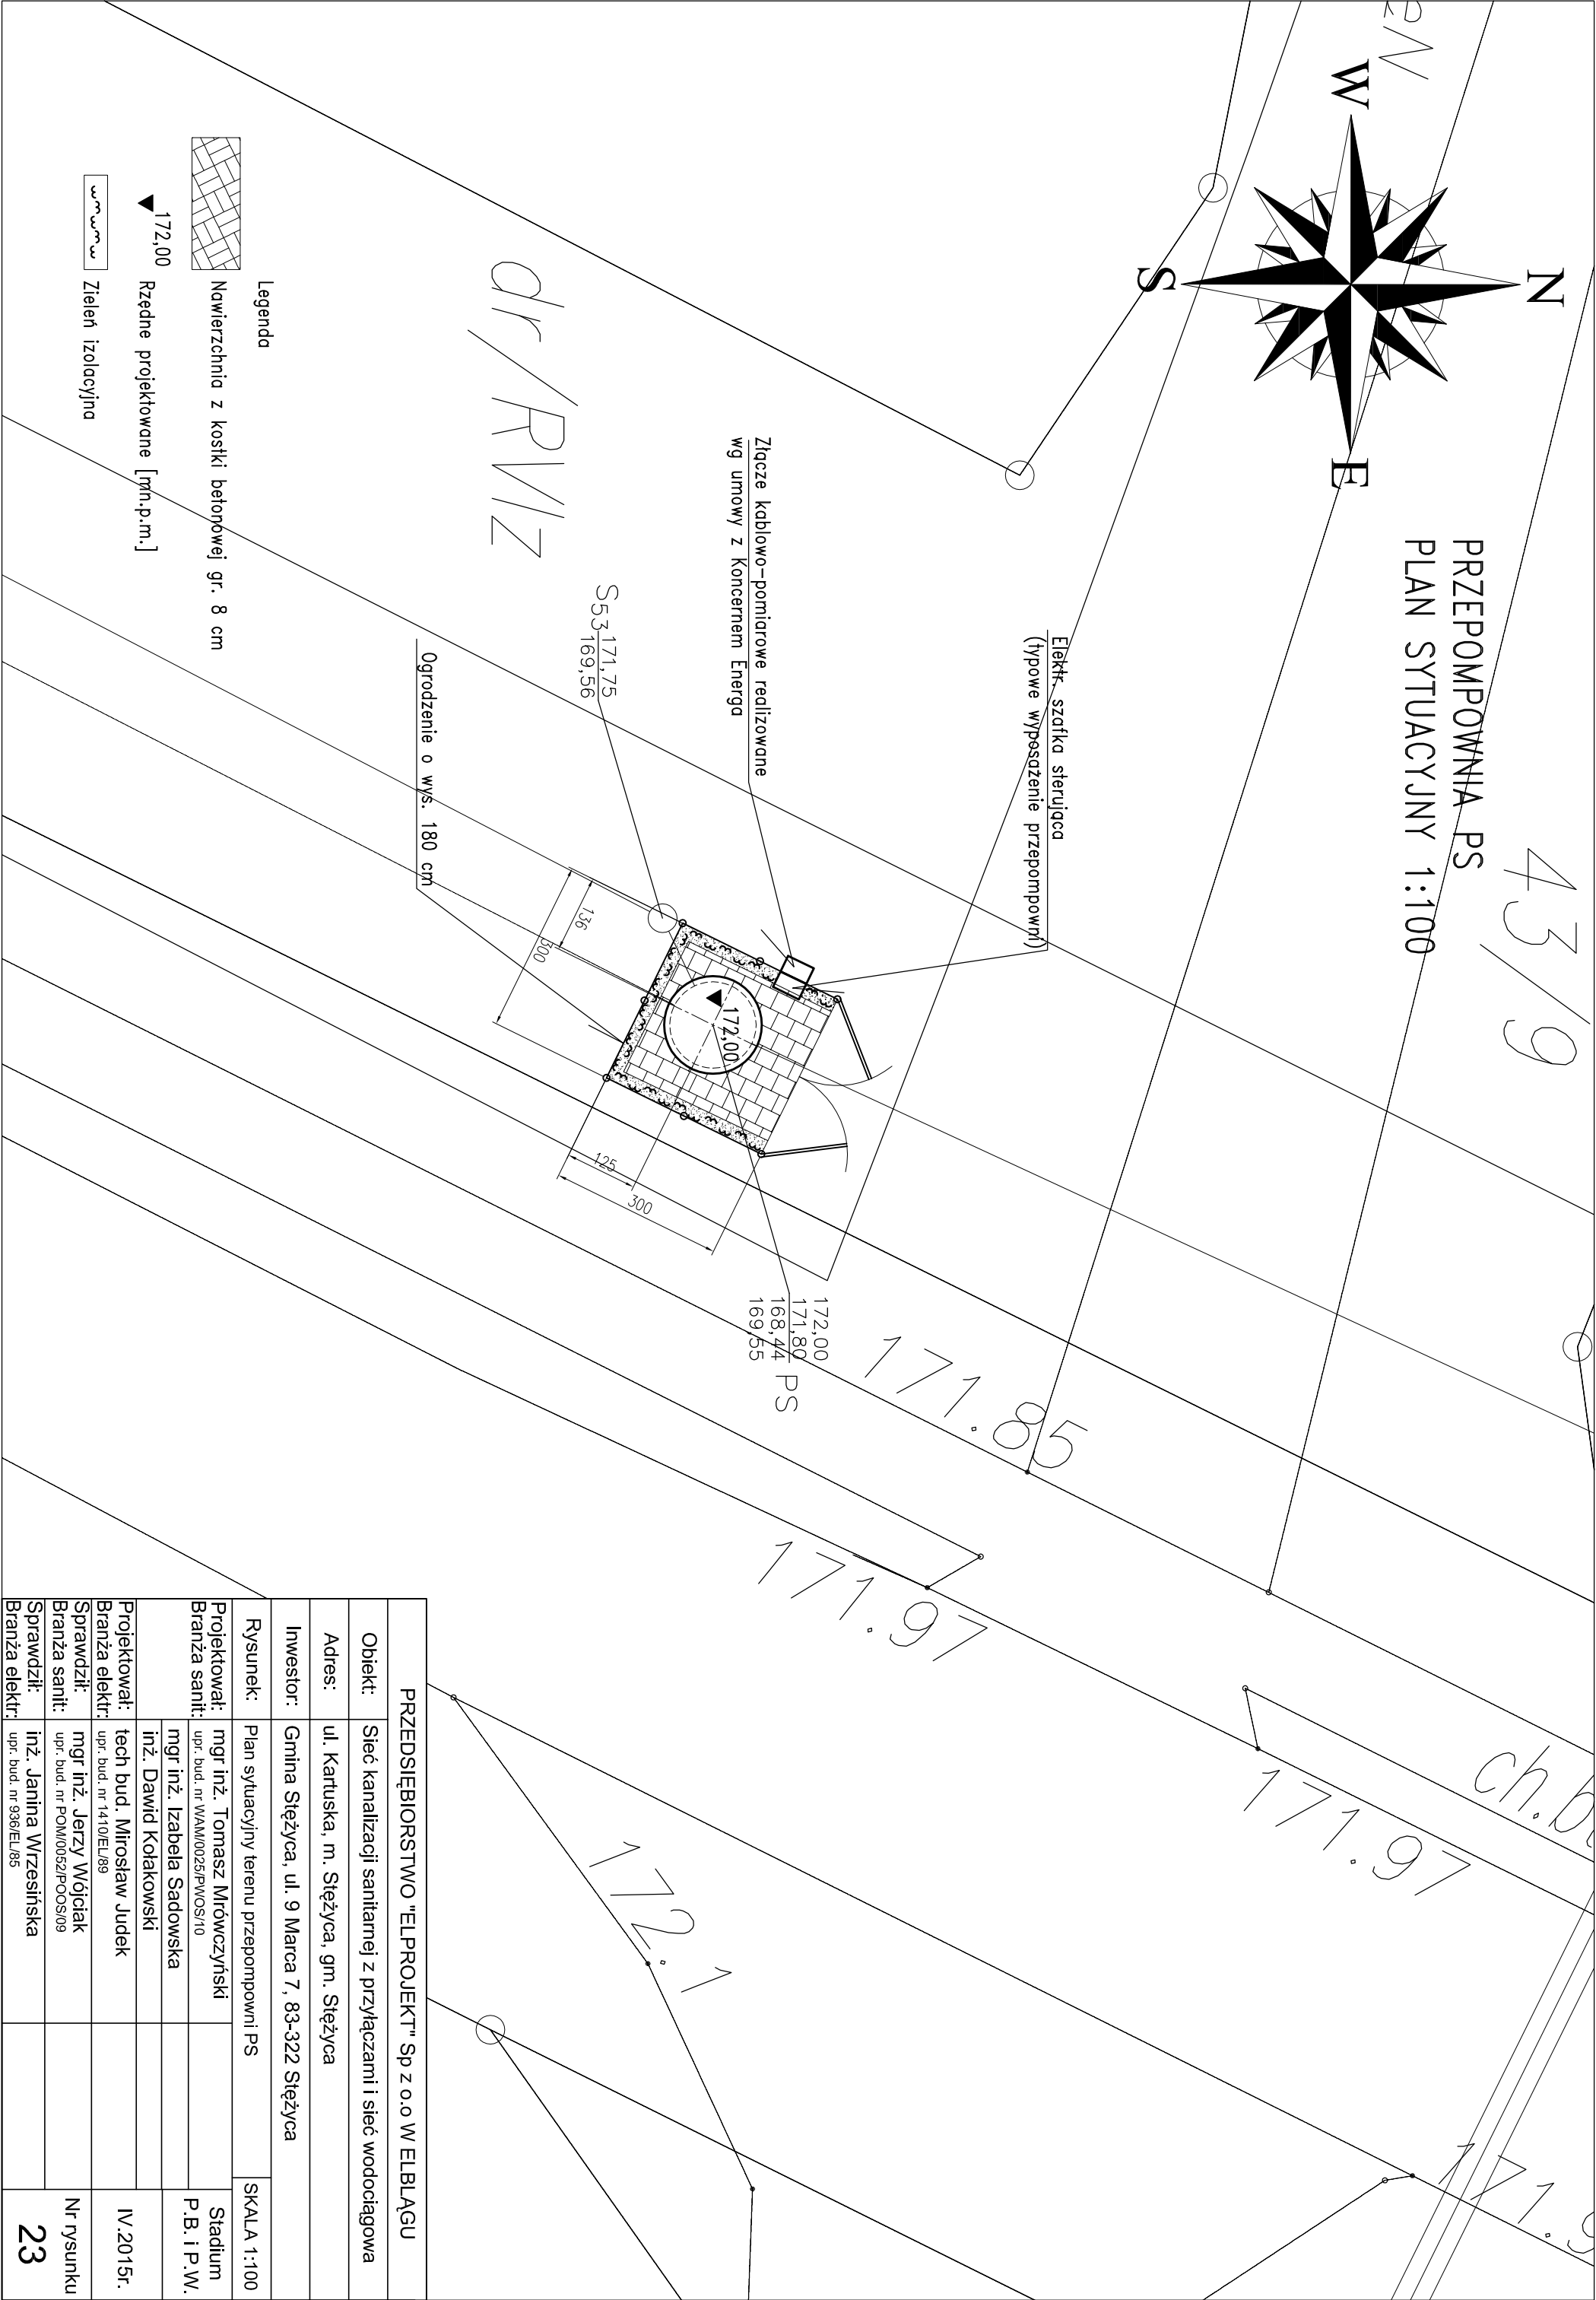

|                                                 |                                                              |             |                        |
|-------------------------------------------------|--------------------------------------------------------------|-------------|------------------------|
| PRZEDSIĘBIORSTWO "ELPROJEKT" Sp z o.o W ELBLĄGU |                                                              |             |                        |
| Obiekt:                                         | Sieć kanalizacji sanitarnej z przyłączami i sieć wodociągowa |             |                        |
| Adres:                                          | ul. Kartuska, m. Stężyca, gm. Stężyca                        |             |                        |
| Inwestor:                                       | Gmina Stężyca, ul. 9 Marca 7, 83-322 Stężyca                 |             |                        |
| Rysunek:                                        | Plan sytuacyjny terenu przepompowni PS                       | SKALA 1:100 |                        |
| Projektował:<br>Branża sanit:                   | mgr inż. Tomasz Mrówczyński<br>upr. bud. nr WAM/0025/PWOS/10 |             | Stadium<br>P.B. i P.W. |
|                                                 | mgr inż. Izabela Sadowska                                    |             |                        |
| Projektował:<br>Branża elektr:                  | inż. Dawid Kołakowski                                        |             | IV.2015r.              |
|                                                 | tech bud. Mirosław Judek                                     |             |                        |
| Sprawdził:<br>Branża sanit:                     | mgr inż. Jerzy Wójcick                                       |             | Nr rysunku             |
|                                                 | upr. bud. nr POM/0052/POOS/09                                |             | 23                     |
| Sprawdził:<br>Branża elektr:                    | inż. Janina Wrzesińska                                       |             |                        |
|                                                 | upr. bud. nr 936/EL/85                                       |             |                        |