


Profile kanalizacji sanitarnej
sieć sanitarna
rurociągi tłoczne zlewni PSB

Skala 1:100/500

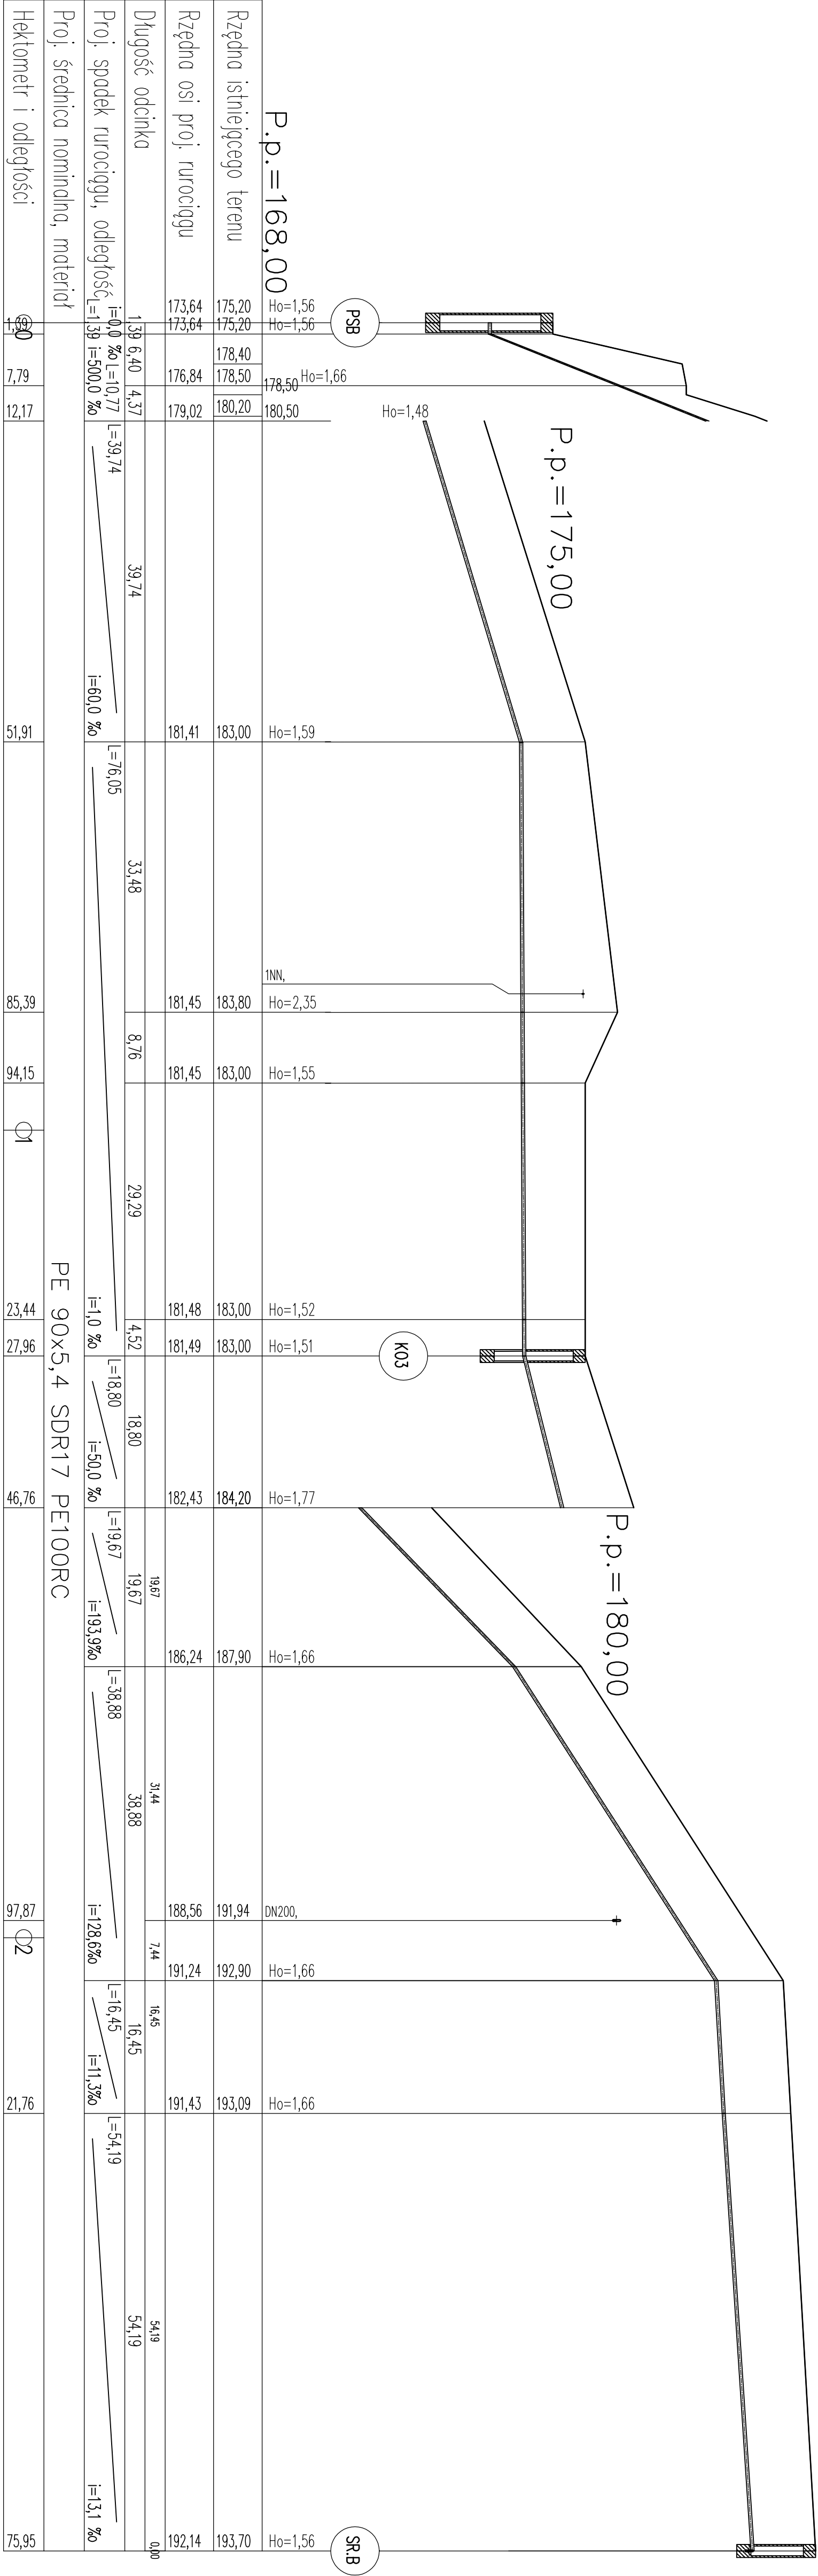

PRZEDSIĘBIORSTWO "ELPROJEKT" Sp z o.o w ELBLĄGU					
Obiekt:	Sieć kanalizacji sanitarnej wraz z przyłączami				
Adres:	m. Boruchino, gm. Stężyca				
Inwestor:	Gmina Stężyca, ul. 9 Marca 7, 83-322 Stężyca				
Rysunek:	Profil kan. tłoczny zlewnia PSB	SKALA 1:100/500			
Projektował zespół:	mgr inż. Tomasz Mrówczyński	Stadium P.B. i P.W.			
	upr. bud. nr WAA0025P/MS/10				
	tech. bud. Grzegorz Lubach				
	mgr inż. Tomasz Kamiński				
Sprawdził:	mgr inż. Izabela Sadowska	Nr rysunku XII.2014r.			
	inż. Dawid Kosiński				
	mgr inż. Paweł Borejko				
mgr inż. Jerzy Wójcik					28
upr. bud. nr POW0025P/OS/09					