


Profile kanalizacji sanitarnej
sieć sanitarna
rurociąg tłoczny zlewni PSC

Skala 1:100/500

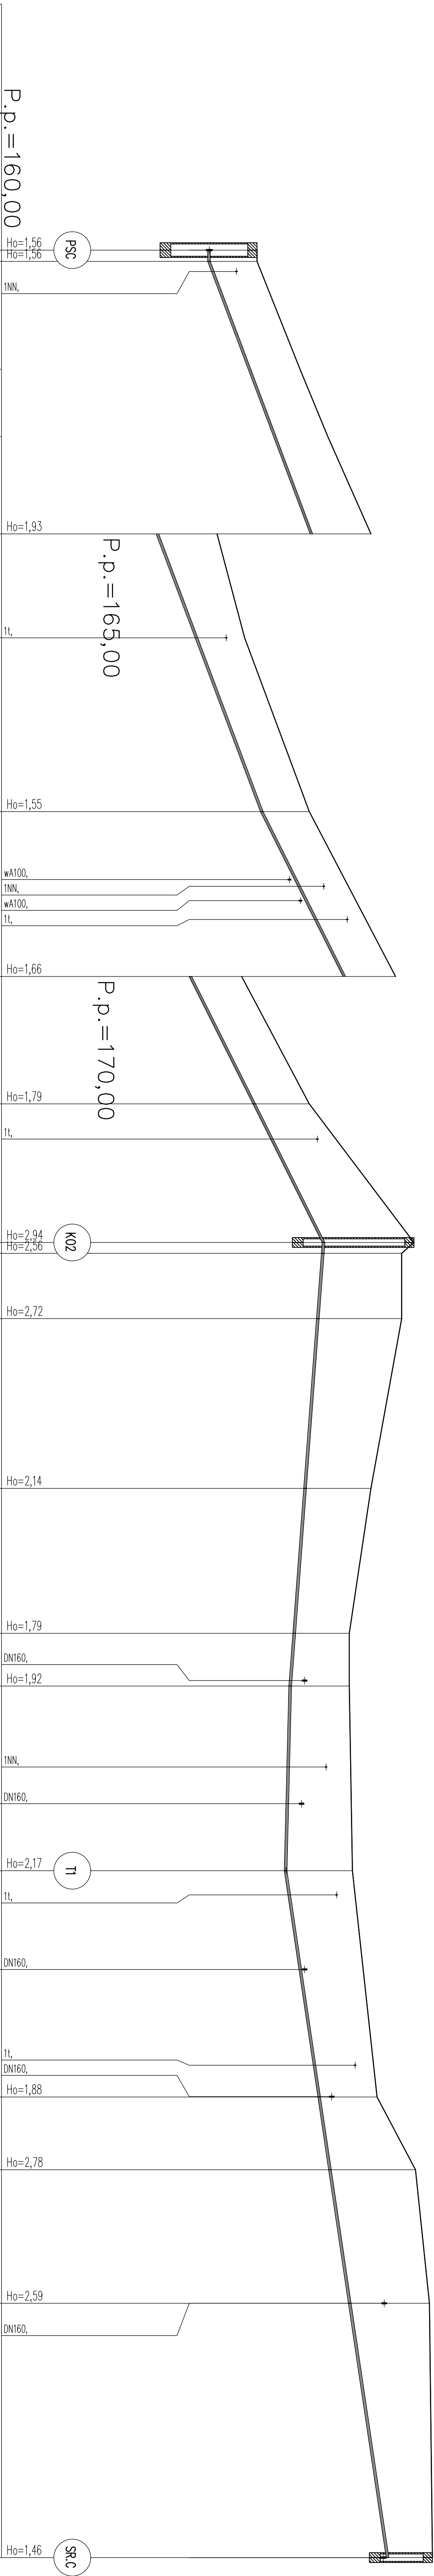

P.p.=160,00	1NN,	
-------------	------	--	--	

PRZEDSIĘBIORSTWO "ELPROJEKT" Sp z o.o w ELBLĄGU									
Objekt:	Sieć kanalizacji sanitarnej wraz z przyłączami								
Adres:	m. Borchon, gm. Stężyca								
Inwestor:	Gmina Stężyca, ul. 9 Marca 7, 83-322 Stężyca								
Rysunek:	Profil kan. tłoczny zlewnia PSC				SKALA 1:100/500				
Projektował: zespół:	mgr inż. Tomasz Młótczyński				Stadium				
	tech. bud. m. Kłanin, ul. 25 Stężyca				P.B. i P.W.				
	mgr inż. Tomasz Kamiński				XII.2014r.				
	mgr inż. Izabela Sadowska				Nr rysunku				
Sprawdził:	inż. Dawid Kołakowski				29				
	mgr inż. Paweł Boszko								
mgr inż. Jerzy Wiśniewski					mgr inż. Jerzy Wiśniewski				
mgr inż. Jerzy Wiśniewski					mgr inż. Jerzy Wiśniewski				
