EXPERT GEODEZJA

Expert Usługi Geodezyjne
Mirosław Brzeziński
83-316 Gołubie, ul. Dębnickiego 111
NIP 592-10-15-31 REGON 220058688
tel.668 484 575 e-mail:kurier@expert-geopl

MAPA DO CELÓW PROJEKTOWYCH

Skala mapy 1:500

Osnowa poziomo:	układ 2000	Wykonał: mgr inż. Mirosław Brzeziński upr. zawodowe nr: 20768	
Osnowa wysokościowa:	układ Kronsztadt 86		
KERG: G6641529320014	ARKUSZ: 3	Nr zam. 2/29/14	
Mapa aktualna na dzień 18.12.2014 r.		Sekcja mapy: 6,28,29,34; 15, 19, 20, 24, 25, 29	
Województwo:	pomorskie	Granice przedstawiono według stanu z ewidencji gruntów i budynków na dzień 25.09.2014 r.	
Powiat:	kartuski	Mapa wykonano bez ustalenia stałe/ności gruntowych.	Zakres opracowania:
Jednostka ewidencyjna:	Stężyca	Brak urządzeń projektowanych uzgodnionych w ZUDI.	
Obręb:	Borucino	Nie wyklucza się istnienia innych, nie wykazanych na niniejszej mapie urządzeń podziemnych, które nie	
Działka nr:	175	były zgłoszone do inwentaryzacji, lub o których brak jest informacji w instytucjach branżowych.	

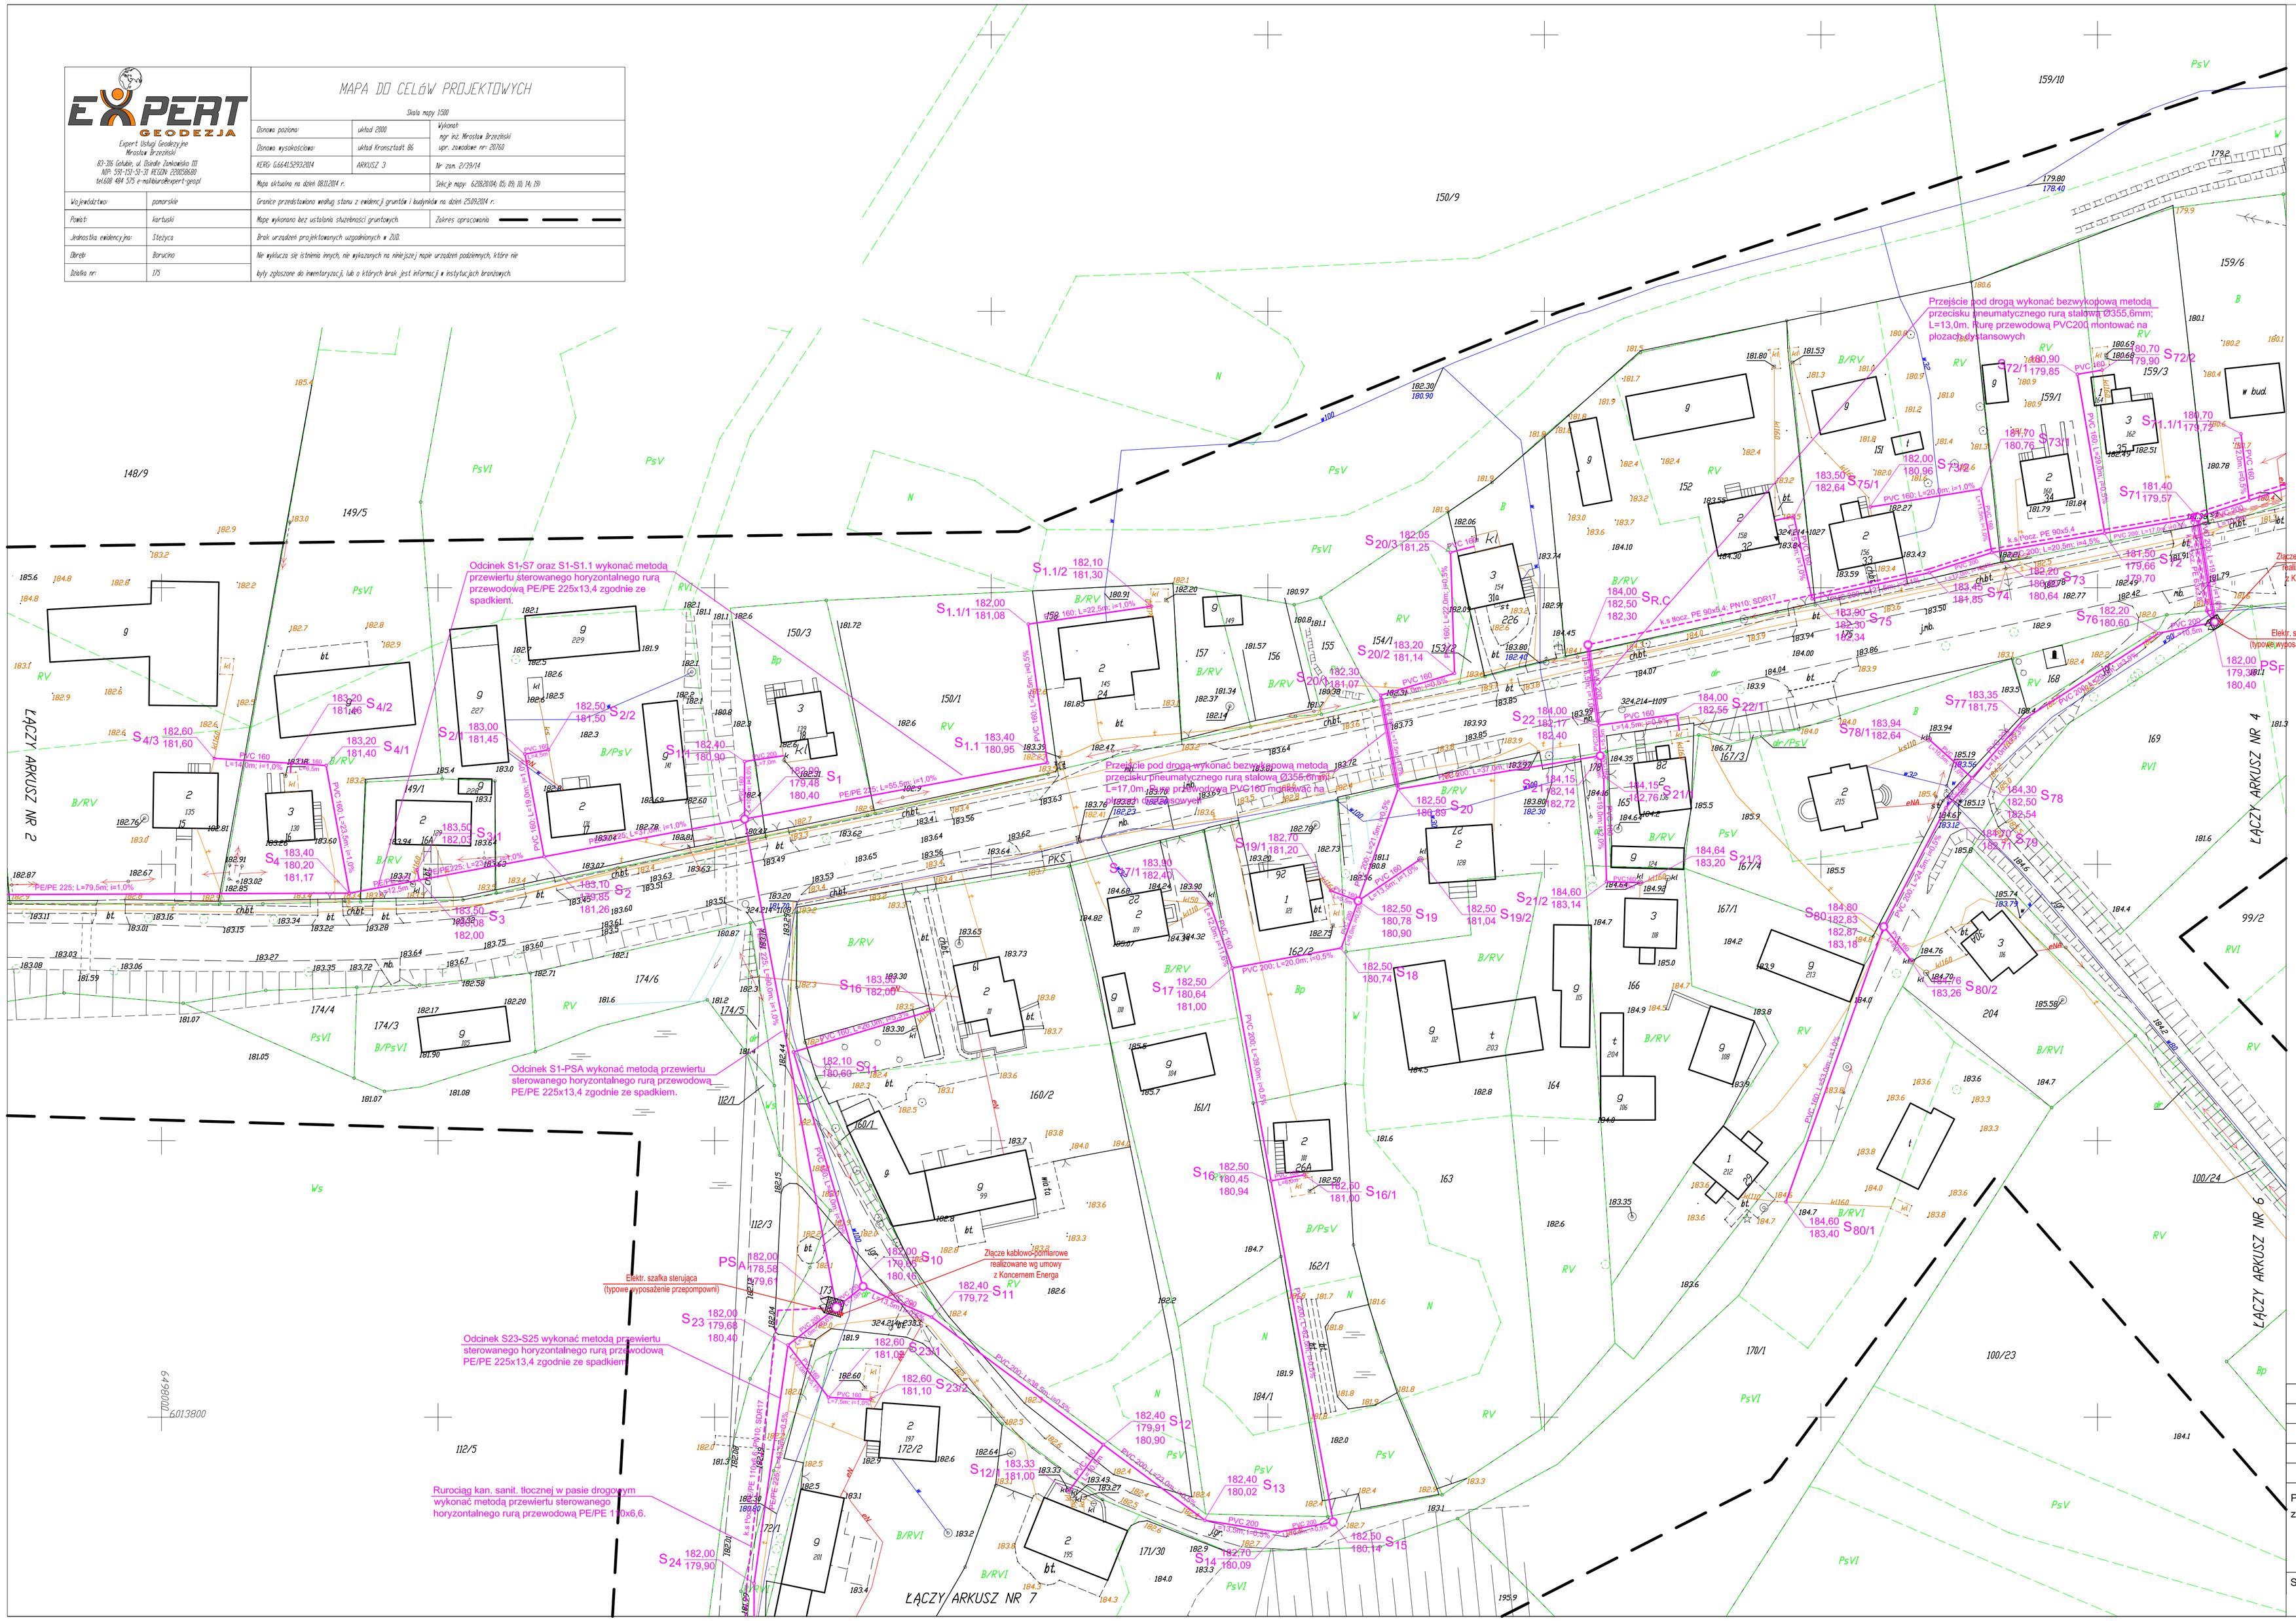

STAROSTWO POWIATOWE W KARTUZACH

Zgodnie z art. 29 ust.3 ustawy z dnia 17 maja 1989 r. - Prawo geodezyjne i kartograficzne (Dz. U. z 2010 r. nr 193, poz.1287 z późn. zm.) udostępniono projektowanych sieci uzbrojenia terenu zarejestrowanych pod numerem ewidencyjnym G.6830.31.2015 w dniu 28 STY 2015

przedmiotem nadaty koordynacji/opinii przesłano/udzielono w dniu

- [X] w siedzibie Starostwa Powiatowego w Kartuzach
- [X] przy pomocy środków komunikacji elektronicznej

Z UPOWAŻNIENIA STAROSTY
Bożena Szczewska
(Główny Specjalista w Wydziale Geodezji)
11.02.2015R.

———	Projektowana grawitacyjna sieć kanalizacji sanitarnej
- - -	Projektowana tłoczna sieć kanalizacji sanitarnej
$S_{x,x}$ O	Projektowane studnie rewizyjne bet. Ø 1200mm
$S_{x,x}$ ◦	Projektowane studnie rewizyjne PE Ø 425mm
PS_x,Pp_x O	Projektowana przepompownia ścieków

PRZEDSIĘBIORSTWO "ELPROJEKT" Sp z o.o W ELBLĄGU

Obiekt:	Sieć kanalizacji sanitarnej wraz z przyłączami		
Adres:	m. Borucino, gm. Stężyca		
Inwestor:	Gmina Stężyca, ul. 9 Marca 7, 83-322 Stężyca		
Rysunek:	Projekt zagospodarowania terenu - Ark. 3	SKALA 1:500	
Projektował zespół:	mgr inż. Tomasz Mrówczyński upr. bud. nr WAM/0025/PWOS/10		Stadium P.B. i P.W.
	tech. bud. Grzegorz Lubacha		
	mgr inż. Tomasz Kamieński		XII.2014r.
	mgr inż. Izabela Sadowska		Nr rysunku
Sprawdził:	inż. Dawid Kołakowski		3
	mgr inż. Paweł Borejko upr. bud. nr 251/EL/79; 1233/EL/87		
	mgr inż. Jerzy Wójcik upr. bud. nr POM/0052/POOS/09		